



»SLUŽBENI GLASNIK GRADA SSKA«

Službeno glasilo Grada Siska

Broj: 8

Sisak, 31. ožujka 2025.

Godina IV.

SADRŽAJ:

| AKTI GRADSKOG VIJEĆA | | Stranica |
|----------------------|---|----------|
| 18. | Odluka o donošenju Plana rasvjete Grada Siska | 77 |
| | - Plan rasvjete Grada Siska | 77 |

AKTI GRADSKOG VIJEĆA

18.

Gradsko vijeće Grada Siska, na temelju članka 12. Zakona o zaštiti od svjetlosnog onečišćenja (»Narodne novine«, broj 14/19) i članka 15. Statuta Grada Siska (»Službeni glasnik Sisačko-moslavačke županije«, broj 12/09, 16/10, 9/11, 18/12, 4/13, 6/13 - pročišćeni tekst, 14/14, 9/15, 10/16, 6/18, 18/18 - pročišćeni tekst, 4/20, 8/21 i »Službeni glasnik Grada Siska, broj 4/23), donosi

SISAČKO-MOSLAVAČKA ŽUPANIJA
GRAD SISKAK
GRADSKO VIJEĆE

KLASA: 363-01/25-01/13
URBROJ: 2176/05-02-25-3
Sisak, 31. ožujka 2025.

Predsjednik
Bojan Dadasović, v.r.

ODLUKU

o donošenju Plana rasvjete Grada Siska

Članak 1.

Ovom Odlukom donosi se Plan rasvjete Grada Siska za područje Grada Siska.

Članak 2.

Plan rasvjete Grada Siska sastavni je dio ove Odluke, a objavit će se u »Službenom glasniku Grada Siska« i na mrežnim stranicama Grada Siska.

Članak 3.

Ova Odluka stupa na snagu osmog dana od dana objave u »Službenom glasniku Grada Siska«.

PLAN rasvjete Grada Siska



Mjesto i datum: Ivanec, veljača 2025.

Naručitelj izrade plana rasvjete:

GRAD SISAK

Rimska 26

44000 Sisak

OIB: 08686015790

Izrađivač plana rasvjete:

TESLA d.o.o.

Horvatsko 18,

42244 Klenovnik

OIB: 24079480259

Oznaka plana: JR-PR-24/07

Voditelj izrade plana rasvjete: Goran Ribić, mag.ing.el.

Suradnici: Dario Kornet, bacc.ing.el.
Patrik Novoselec, bacc.ing.el.

ODOBRIO VODITELJ IZRADE PLANA RASVJETE:

Goran Ribić, mag.ing.el.

Sadržaj

| | |
|--|-----------|
| I. OPĆE ODREDBE | 79 |
| II. TEKSTUALNI DIO - ODREDBE ZA PROVEDBU | 79 |
| 1. UVOD | 79 |
| 2. ZAKONODAVNI OKVIR | 79 |
| 3. SVJETLOSNO ONEČIŠĆENJE | 80 |
| 4. DEFINIRANJE ZONA RASVIJETLJENOSTI | 84 |
| 5. TERMINSKI PLAN RADA RASVJETE | 87 |
| 5.1 VANJSKA RASVJETA | 88 |
| 5.2 DEKORATIVNA RASVJETA, SVJETLOSNE INSTALACIJE I/ILI SKULPTURE | 88 |
| 5.3 KRAJOBRAZNA RASVJETA | 88 |
| 5.4 PRIRODNA VODNA TIJELA | 89 |
| 5.5 CESTOVNA RASVJETA I RASVJETA DRUGIH PROMETNIH POVRŠINA | 89 |
| 5.6 MOSTOVI, NADVOŽNJACI I VIJADUKTI | 91 |
| 5.7 OGLASNE PLOČE | 91 |
| 5.8 GRADILIŠTA INDUSTRIJSKA POSTROJENJA I SKLADIŠTA | 92 |
| 5.9 SPORTSKE POVRŠINE I IGRALIŠTA | 92 |
| 5.10 GRAĐEVINE POSLOVNE, TURISTIČKE I UGOSTITELJSKE NAMJENE | 92 |
| 6. BILANCA POKRIVENOSTI | 94 |
| 7. MJERE ZAŠTITE POSEBNO OSJETLJIVIH PODRUČJA | 96 |
| 7.1 ZAŠTIĆENI DIJELOVI PRIRODE NA PODRUČJU GRADA SISKA | 96 |
| 7.2 PODRUČJA NATURE 2000 PREMA DIREKTIVI O STANIŠTIMA NA PODRUČJU GRADA SISKA | 96 |
| 7.3 MJERE ZAŠTITE | 101 |
| 8. PRIJEDLOG SMJERNICA RAZVOJA SUSTAVA JAVNE RASVJETE | 102 |
| 8.1 SUSTAV REGULACIJE SVJETILJAKA | 102 |

| | |
|---|------------|
| 8.2 PAMETNI GRADOVI I OPĆINE (SMART CITY)..... | 103 |
| 8.3 CNUS..... | 104 |
| 8.4 TEMPERATURA BOJE SVJETLA..... | 106 |
| 9. ZAKLJUČAK..... | 106 |
| III. PRILOG 1 - GRAFIČKI DIO - KARTOGRAFSKI PRIKAZI..... | 107 |

I. OPĆE ODREDBE

Plan rasvjete Grada Siska (u daljnjem tekstu: Plan) izradila je tvrtka Tesla d.o.o. iz Ivanca, u koordinaciji s nositeljem izrade Gradom Siskom - Upravnim odjelom nadležnim za izgradnju i održavanje javne rasvjete.

Plan se odnosi na cjelokupno područje Grada Siska.

Plan je izrađen u skladu sa Zakonom o zaštiti od svjetlosnog onečišćenja (»Narodne novine«, broj 14/19), Pravilnikom o zonama rasvijetljenosti, dopuštenim vrijednostima rasvijetljavanja i načinima upravljanja rasvjetnim sustavima (»Narodne novine«, broj 128/20) i Pravilnikom o sadržaju, formatu i načinu izrade plana rasvjete i akcijskog plana gradnje i/ili rekonstrukcije vanjske rasvjete (»Narodne novine«, broj 22/23).

II. TEKSTUALNI DIO - ODREDBE ZA PROVEDBU

1. UVOD

Zakonom o zaštiti od svjetlosnog onečišćenja (NN 14/19) uređuje se zaštita od svjetlosnog onečišćenja koja obuhvaća obveznike zaštite od svjetlosnog onečišćenja, mjere zaštite od svjetlosnog onečišćenja, način utvrđivanja najviše dopuštenih vrijednosti rasvijetljavanja, ograničenja i zabrane rasvijetljavanja, uvjete za planiranje, gradnju, održavanje i rekonstrukciju vanjske rasvjete, mjerenje i način praćenja rasvijetljenosti okoliša te druga pitanja radi smanjenja svjetlosnog onečišćenja okoliša i posljedica djelovanja svjetlosnog onečišćenja. Prema članku 12. stavku 3. istog Zakona, jedinice lokalne samouprave i Grad Zagreb dužni su za svoje područje izraditi plan rasvjete i dostaviti ih Ministarstvu u roku od 12 mjeseci od dana stupanja na snagu pravilnika iz članka 10. stavka 3. i članka 12. stavka 8. istoga Zakona.

Kako bi sam Zakon o zaštiti od svjetlosnog onečišćenja bio kompletan doneseno je i stupilo na snagu tri dodatna pravilnika. Pravilnik o zonama rasvijetljenosti, dopuštenim vrijednostima rasvijetljavanja i načinima upravljanja rasvjetnim sustavima (NN 128/2020) kojim se propisuje obvezni način i uvjeti upravljanja rasvijetljavanjem, zone rasvijetljenosti i zaštite, najviše dopuštene vrijednosti rasvijetljavanja, uvjete za odabir i postavljanje svjetiljki, kriterije energetske učinkovitosti, uvjete i najviše dopuštene vrijednosti korelirane temperature boje izvora svjetlosti vezano za rasvjetu. Pravilnik o mjerenju i načinu praćenja rasvijetljenosti okoliša (NN 22/2023) kojim se propisuje način mjerenja

rasvijetljenosti okoliša, sadržaj i način izrade izvješća o provedenom mjerenju te način mjerenja radi utvrđivanja razine rasvijetljenosti. Pravilnik o sadržaju, formatu i načinu izrade plana rasvjete i akcijskog plana gradnje i/ili rekonstrukcije vanjske rasvjete (NN 22/2023) kojim se propisuje format i način dostave plana rasvjete kao i akcijskog plana gradnje i/ili rekonstrukcije vanjske rasvjete.

Plan rasvjete je plan vanjske rasvjete i dekorativne rasvjete koji donose jedinice lokalne samouprave i Grad Zagreb, u skladu s prostornim i urbanističkim planovima, a kojim se određuju zone ugradnje rasvjete i tehnički parametri rasvjete, u skladu sa zakonom i Pravilnikom o sadržaju, formatu i načinu izrade plana rasvjete i akcijskog plana gradnje i/ili rekonstrukcije vanjske rasvjete (NN 22/2023).

Javna rasvjeta igra ključnu ulogu u modernim urbanim sredinama, pružajući osvjetljenje i sigurnost tijekom noći. Međutim, često se podcjenjuje utjecaj potrošnje električne energije koju generiraju ti sustavi. Potrošnja električne energije za javnu rasvjetu predstavlja značajan udio ukupne potrošnje električne energije u urbanim područjima te ima značajan ekološki i financijski utjecaj. Energetska učinkovitost postaje sve važnija jer gradovi teže smanjenju svojih troškova energije i smanjenju emisija stakleničkih plinova. Prelazak na LED tehnologiju za javnu rasvjetu može rezultirati značajnim uštedama energije, smanjenjem troškova održavanja i smanjenjem emisija CO₂. Pored toga, moderni sustavi upravljanja rasvjetom omogućuju prilagodljivost osvjetljenja prema potrebama, što dodatno optimizira potrošnju energije.

Važno je istaknuti i socijalni aspekt potrošnje električne energije za javnu rasvjetu. Osvjetljenje javnih prostora ne samo da pruža sigurnost građanima, već također potiče aktivnosti poput rekreativnih šetnji, sportskih aktivnosti i društvenih događanja. Stoga je ključno osigurati adekvatno osvjetljenje uz istovremeno smanjenje potrošnje energije radi očuvanja okoliša i ekonomskih resursa.

2. ZAKONODAVNI OKVIR

Smjernice za izradu Plana rasvjete počivaju na zakonodavnom okviru opisanom kako slijedi:

- *Zakon o zaštiti od svjetlosnog onečišćenja (NN 14/19)*
- *Pravilnik o sadržaju, formatu i načinu izrade plana rasvjete i akcijskog plana gradnje i/ili rekonstrukcije vanjske rasvjete (NN 22/23)*

- *Pravilnik o zonama rasvijetljenosti, dopuštenim vrijednostima rasvijetljavanja i načinima upravljanja rasvjetnim sustavima (NN 128/20).*

Zakon o zaštiti od svjetlosnog onečišćenja (NN 14/19) - Ovim se Zakonom uređuje zaštita od svjetlosnog onečišćenja koja obuhvaća obveznike zaštite od svjetlosnog onečišćenja, mjere zaštite od svjetlosnog onečišćenja, način utvrđivanja najviše dopuštenih vrijednosti rasvijetljavanja, ograničenja i zabrane rasvijetljavanja, uvjete za planiranje, gradnju, održavanje i rekonstrukciju vanjske rasvjete, mjerenje i način praćenja rasvijetljenosti okoliša te druga pitanja radi smanjenja svjetlosnog onečišćenja okoliša i posljedica djelovanja svjetlosnog onečišćenja.

Pravilnik o sadržaju, formatu i načinu izrade plana rasvjete i akcijskog plana gradnje i/ili rekonstrukcije vanjske rasvjete (NN 22/23) - Ovim Pravilnikom propisuju se sadržaj, format i način dostave plana rasvjete (u daljnjem tekstu: Plan) i akcijskog plana gradnje i/ili rekonstrukcije vanjske rasvjete (u daljnjem tekstu: Akcijski plan), način informiranja javnosti o Planovima i Akcijskim planovima, način dostave podataka za potrebe informacijskog sustava zaštite okoliša i prirode, kao i druga pitanja u vezi s tim.


Pravilnik o zonama rasvijetljenosti, dopuštenim vrijednostima rasvijetljavanja i načinima upravljanja rasvjetnim sustavima (NN 128/20) - Ovim Pravilnikom propisuju se obvezni načini i uvjeti upravljanja

rasvijetljavanjem, zone rasvijetljenosti i zaštite, najviše dopuštene vrijednosti rasvijetljavanja, uvjeti za odabir i postavljanje svjetiljki, kriteriji energetske učinkovitosti, uvjeti i najviše dopuštene vrijednosti korelirane temperature boje izvora svjetlosti, obveze jedinica lokalne samouprave vezano za propisane standarde, kao i druga pitanja u vezi s tim.

3. SVJETLOSNO ONEČIŠĆENJE

Svjetlosno onečišćenje je promjena razine prirodne svjetlosti u noćnim uvjetima uzrokovana emisijom svjetlosti iz umjetnih izvora svjetlosti koja štetno djeluje na ljudsko zdravlje i ugrožava sigurnost u prometu zbog bliještanja, neposrednog ili posrednog zračenja svjetlosti prema nebu, ometa život i/ili seobu ptica, šišmiša, kukaca i drugih životinja te remeti rast biljaka, ugrožava prirodnu ravnotežu, ometa profesionalno i/ili amatersko astronomsko promatranje neba i nepotrebno troši energiju te narušava sliku noćnog krajobraza.

Svjetlosno zagađenje okoliša predstavlja globalni izazov s ozbiljnim ekonomskim, astronomskim, sigurnosnim i zdravstvenim implikacijama koje utječu na ljudski život, izazivajući različite neželjene zdravstvene posljedice. Usprkos tome, pojam svjetlosnog onečišćenja relativno je nov za širu javnost u usporedbi s tradicionalnim oblicima zagađenja poput onečišćenja vode, tla ili zraka.

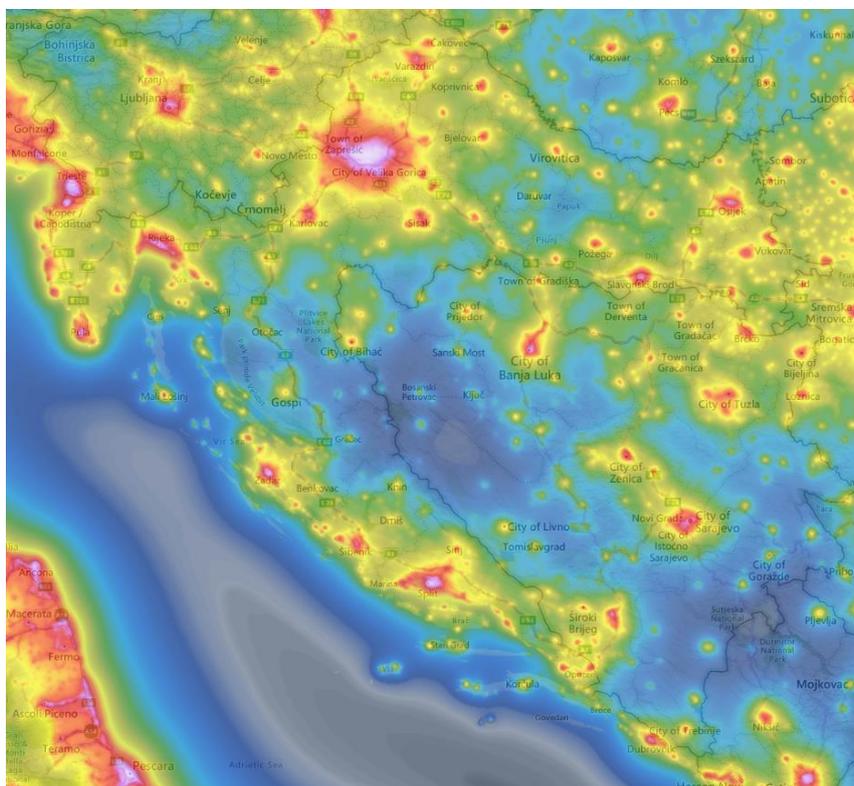

Slika 1 Svjetlosno onečišćenje u Republici Hrvatskoj

Ovo onečišćenje ima opsežne štetne posljedice na okoliš, ljudsko zdravlje i prirodne ekosustave. Prvenstveno, svjetlosno onečišćenje narušava noćni ekosustav, remeteći prirodne obrasce kretanja, navigacije i komunikacije mnogih životinjskih vrsta.

Dopunski, svjetlosno onečišćenje negativno utječe na ljudsko zdravlje. Izlaganje neprirodnoj svjetlosti tijekom noćnih sati može poremetiti cirkadijalni ritam, dovodeći do nesanice, umora i drugih zdravstvenih poteškoća. Studije sugeriraju da ovakvo onečišćenje može povećati rizik od određenih zdravstvenih tegoba, uključujući karcinom, dijabetes i kardiovaskularne bolesti.


Nadalje, svjetlosno onečišćenje ima estetski i kulturni utjecaj. Pretjerano osvijetljeni urbani prostori gube mogućnost promatranja noćnog neba i zvijezda, smanjujući kvalitetu iskustva te ograničavajući mogućnost povezivanja s prirodnim svijetom na način na koji su to činile generacije prije nas.

Kako bi se smanjili štetni efekti svjetlosnog onečišćenja, nužno je poduzeti odgovarajuće korake. To uključuje primjenu adekvatne rasvjete koja minimizira refleksije i širenje svjetla izvan namijenjenih područja, korištenje svjetlosnih izvora s manjom potrošnjom

energije i provođenje zakonskih propisa koji reguliraju svjetlosno onečišćenje.

Putem edukacije javnosti o štetnosti svjetlosnog onečišćenja i promicanja odgovornog korištenja rasvjete, možemo zajednički raditi na stvaranju okoline koja je prijateljska prema ljudima, životinjama i prirodi.

Urbanizacija, koja često uključuje intenzivnu upotrebu umjetne rasvjete na ulicama, prometnicama, javnim prostorima i spomenicima, pretpostavlja se kao preduvjet modernog načina života. Svjetlosno onečišćenje uglavnom uzrokuju vanjske svjetiljke koje zbog nepravilnog postavljanja svjetlost emitiraju prema nebu ili na stranu. SLIKA prikazuje podjelu svjetiljki prema količini svjetlosnog zagađenja (»non-cutoff«, »semi-cutoff«, »cutoff«, »full-cutoff«). Starije svjetiljke značajno doprinose svjetlosnom zagađenju dok su modernije tehnologije uvelike smanjile svjetlosno onečišćenje.

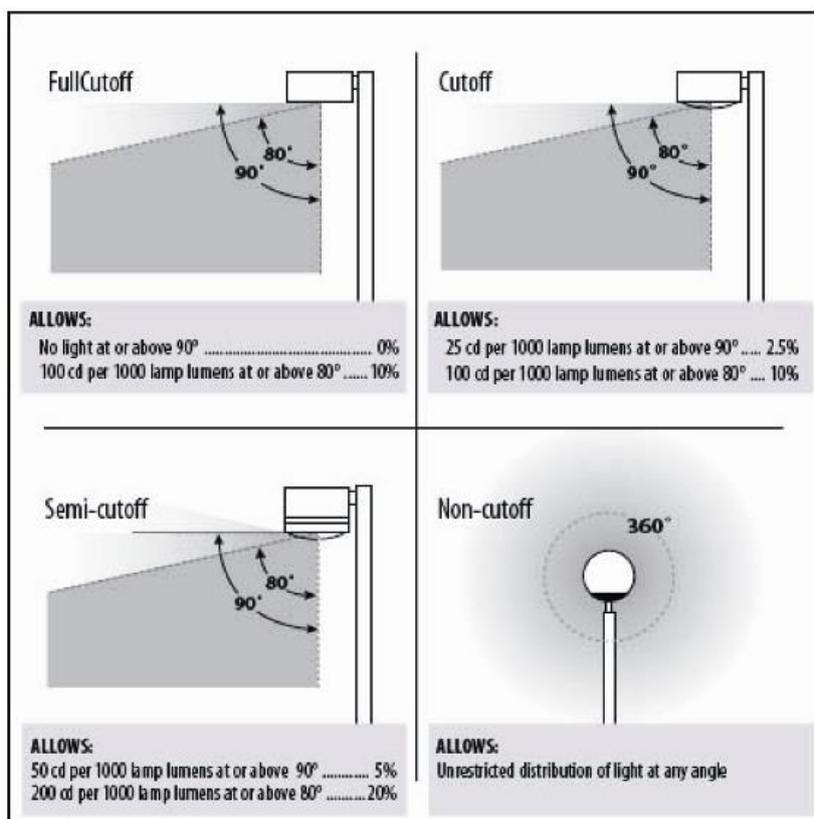

Slika 2 Podjela svjetiljki prema svjetlosnom onečišćenju

U nastavku su navedene definicije nekih osnovnih pojmova iz područja vanjske rasvjete i svjetlosnog onečišćenja.

ekološki prihvatljiva svjetiljka je svjetiljka koja zadovoljava potrebe za umjetnom rasvijetljenošću pojedine građevine, objekta ili površine čija je emisija svjetlosti u skladu s uvjetima zaštite od svjetlosnog onečišćenja propisanim Zakonom o zaštiti od svjetlosnog onečišćenja. Maksimalna korelirana temperatura boje svjetlosti (CCT) je najviše 3000 K uz G - indeks $\geq 1,5$. U zaštićenim područjima iznos korelirane temperature boje svjetlosti (CCT) je najviše 2200 K uz G - indeks ≥ 2 . Iznimno u slučajevima kada nije moguće izračunati G - indeks primjenjuje se samo uvjet korelirane boje svjetlosti.

G - indeks je mjera količine iznosa plavog svjetla u vidljivom dijelu spektra izvora svjetlosti.

napredni sustav upravljanja gradom (Smart city concept) predstavlja sustav koji integrira informacijsku i komunikacijsku tehnologiju (IKT) te različite fizičke uređaje povezane na mrežu.

Internet stvari (IoT) kako bi se optimizirala učinkovitost gradskog poslovanja i usluga i povezanost s građanima. Napredni sustav upravljanja, u smislu ovoga Pravilnika, mora biti zasnovan na otvorenim standardima koji omogućavaju povezivanje i integraciju sustava u veće platforme namijenjene »Smart city« konceptu. Za uključivanje u napredni sustav upravljanja, u smislu ovoga Pravilnika, smatra se da svjetiljke trebaju biti opremljene programibilnim upravljačkim uređajem (driver) koji ima mogućnost kreiranja autonomnih scena raznih razina u više koraka, mogućnost regulacije svjetlosnog toka daljinskom kontrolom razina osvjetljenosti (ili snage) dodavanjem nadglednika (controller), odnosno biti spremne za sustav Internet stvari (IoT ready) s opcijom samostalnog GPS pozicioniranja.

onečišćujuće svjetlo (u daljnjem tekstu: OS) (pollutant light) je onaj dio ukupnog svjetlosnog toka svjetiljke (ULOR) koji se isijava iznad horizontale prema nebu u odnosu na ukupni svjetlosni tok (vidi Prilog I. točku B. Pravilnika o zonama rasvijetljenosti, dopuštenim vrijednostima rasvijetljavanja i načinima upravljanja rasvjetnim sustavima).

provalno svjetlo (u daljnjem tekstu: PS) (light trespass) je onaj dio svjetlosnog toka (DLOR) koji rasvjetljava prostor između korisnog svjetla i horizontale obzora svjetiljke i koji zahvaća površinu u susjedstvu koja nije u vlasništvu investitora rasvjete (vidi Prilog I. točku B. Pravilnika o zonama rasvijetljenosti, dopuštenim vrijednostima rasvijetljavanja i načinima upravljanja rasvjetnim sustavima).

rasipno svjetlo (u daljnjem tekstu: RS) (spill light) je onaj dio svjetlosnog toka svjetiljke (DLOR) koji rasvjetljava prostor između korisnog svjetla i horizontale obzora svjetiljke za koje ne postoji namjera rasvijetljavanja (vidi Prilog I. točku B. Pravilnika o zonama rasvijetljenosti, dopuštenim vrijednostima rasvijetljavanja i načinima upravljanja rasvjetnim sustavima).

sjaj neba (sky glow) je osvjetljenost noćnog neba koja nastaje kao posljedica širenja svjetla bilo od svjetiljki koje emitiraju izravno prema gore ili se odbijaju od zemlje. Svjetlost se raspršuje na molekulama prašine i plinova u atmosferi, stvarajući blistavu pozadinu. Nebeski sjaj je vrlo promjenjiv i ovisan je o neposrednim vremenskim uvjetima, količini prašine i plina u atmosferi, količini svjetlosti usmjerenoj prema nebu i smjeru iz kojeg se gleda. Sjaj neba mjeri se u magnitudama po kvadratnoj lučnoj sekundi. Sastoji se od dvije zasebne komponente i to:

- prirodna osvjetljenost neba - onaj dio sjaja neba koji se može pripisati zračenju nebeskih izvora i svjetlosnih procesa u Zemljinoj gornjoj atmosferi i
- osvjetljenost neba uzrokovana ljudskim djelovanjem - onaj dio osvjetljenosti neba koji se može

pripisati djelovanju čovjeka u smislu postave izvora zračenja (npr. umjetna vanjska rasvjeta), uključujući zračenje koje se emitira izravno prema gore i zračenje koje se odražava s površine Zemlje.

sustav upravljanja rasvjetom je automatizirani sustav koji omogućuje upravljanje s povezanom rasvjetom, a omogućuje upravljanje intenzitetom, vremenom uključivanja-isključivanja i vremenima promjene intenziteta te definiranje dinamičkih scena rasvjete; u slučaju korištenja RGB ili RGBW svjetiljka omogućuje i vremensko definiranje promjena boja i intenziteta rasvjete.

svjetiljka je električna naprava (nepokretna ili prenosiva) koja ima ugrađen jedan ili više izvora svjetlosti, a namijenjena je emisiji, usmjeravanju ili filtriranju svjetla.

svjetlosna refleksija je dio svjetlosti koje je napustilo površinu koja se rasvjetljava, a koji je po intenzitetu manji za iznos apsorbirane svjetlosti rasvijetljene površine.


svjetlosni sustav je električni sklop sastavljen od jednog ili više izvora svjetlosti i uređaja koji omogućuju da taj izvor emitira svjetlost te u ovisnosti o vrsti svjetlosti može biti:

- svjetlosni sustav koji emitira svjetlost vidljivog dijela spektra iz područja od 380 do 780 nm (RGB sustav)
- svjetlosni sustav koji kombinira svjetlost vidljivog dijela spektra iz područja od 380 do 780 nm (RGB izvore svjetlosti) i bijelu svjetlost (RGBW sustav) i
- svjetlosni sustav koji kombinira svjetlost vidljivog dijela spektra iz područja od 380 do 780 nm (RGB izvore svjetlosti) i monokromatsku ambra svjetlost (RGBA sustav).


ukupno proizvedeni svjetlosni tok svjetiljke LOR (Light Output Ratio) je ukupno proizvedeni svjetlosni tok svjetiljke koji se dijeli na ULOR i na DLOR

- ULOR (Upward Light Output Ratio) predstavlja dio svjetlosnog toka kojeg svjetiljka isijava iznad horizontale u odnosu na ukupni svjetlosni tok svjetiljke. Podrazumijeva se da je svjetiljka montirana prema tvorničkim parametrima
- ULORinst (Upward Light Output Ratio installed) predstavlja dio svjetlosnog toka kojeg na drugačiji način montirana svjetiljka u odnosu na tvorničke parametre isijava iznad horizontale u odnosu na ukupni svjetlosni tok svjetiljke
- DLOR (Downward Light Output Ratio) predstavlja dio svjetlosnog toka kojeg svjetiljka isijava ispod horizontale u odnosu na ukupni svjetlosni tok svjetiljke. DLOR se dijeli na korisno svjetlo (KS), RS i na provalno svjetlo PS.

Primjer korisne rasvjete i štetne, odnosno neželjene komponente kod tipične svjetiljke vanjske rasvjete:

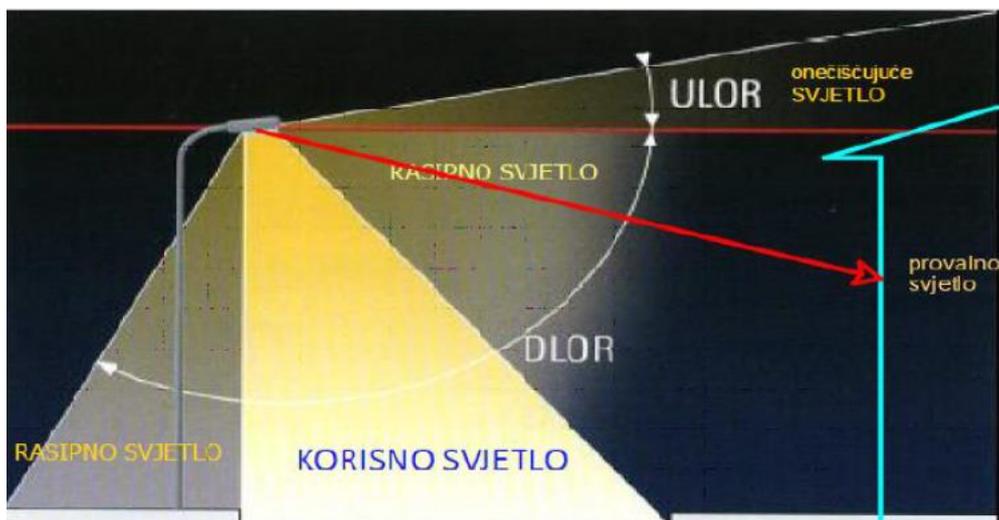

Slika 3 Korisno i štetno svjetlo javne rasvjete

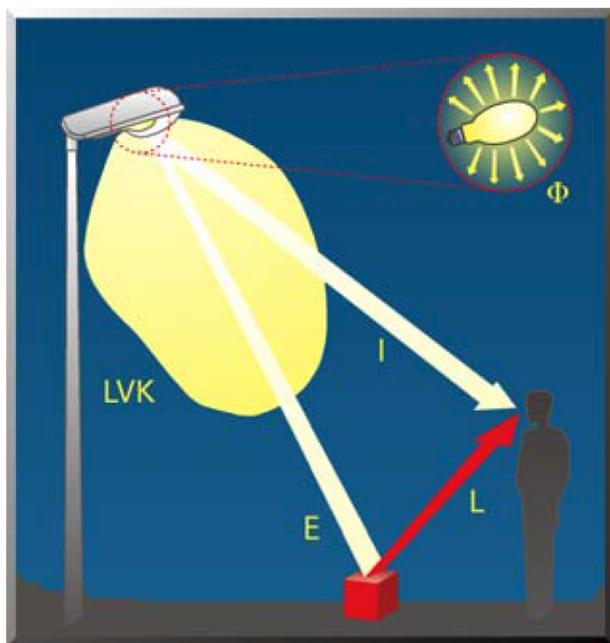

Slika 4 Opis svjetlotehničkih veličina

Svjetlosni tok Φ [lm] = ukupna odaslana snaga zračenja izvora svjetlosti

Jakost svjetlosti I [cd] = mjerilo vrijednosti svjetlosti, koja zrači u određenom smjeru

Rasvjetljenost E [lux] = mjerilo za intenzitet svjetlosti, koja pada na određenu površinu

Sjajnost (luminancija, svjetlina) L [cd/m²] = mjerilo za sjajnost, za svjetlosni utisak o više ili manje svjetloj, svjetlećoj ili rasvjetljenoj površini (plohi). **To je jedina svjetlotehnička veličina, koju ljudsko oko neposredno percipira**

Kandela (cd) - intenzitet svjetla kojega daje neki izvor svjetla, izražava se u kandelama [cd]. Ovo je osnovna jedinica količine svjetla. Nekada se kandelama izražavala količina svjetla proizašla iz plamena svijeće. SI sustav mjera, definira kandelu kao svjetlosni intenzitet na danj udaljenosti, za izvor monokromatske radijacije vala frekvencije 540×10^{12} Hz, a koji ima polarni intenzitet u tom smjeru $1/683$ W/sr (Watt / steradian).

Lumen (lm) - Jedinica svjetlosnog toka nekog izvora svjetla. Točkasti izvor od jedne kandeale, proizvesti će svjetlosni tok od 1 lumena kroz prostorni kut od jednog steradiana (kugla ima ukupnu površinu do 4π steradiana). Stoga točkasti izvor od jedne kandeale ima ukupni svjetlosni tok od 4π ili 12,57 lumena). Općenito

se može reći da je lumen količina svjetla emitirana iz nekog izvora pri određenom intenzitetu.

Iluminacija (rasvjetljenost) (lx) - ili razina iluminacije je definirana kao količina svjetla koja padne na određenu površinu. SI jedinica za iluminaciju jest lux (lx), što odgovara jednom lumen na kvadratni metar. Imperijalna mjera je footcandela što odgovara jednoj kandelu po kvadratnoj stopi. Iluminacija se opisuje inverznim kvadratnim zakonom. Prema tom zakonu rasvjetljenost neke površine se smanjuje direktno proporcionalno kvadratu udaljenosti.

Luminacija (svjetlina) (cd/m²) - Svjetlina objekta ovisi o karakteristikama materijala od kojega je izgrađen (reflektivna svojstva). Budući svjetlina predstavlja

odbijenu komponentu svjetla, objekt se u ovom slučaju ponaša kao novi izvor svjetla. Postoji izravni odnos između svjetline gledanog objekta i rezultantne rasvjetljenosti slike koja padne na rožnicu promatračevog oka. Jedinica za svjetlinu je kandela / m².

4. DEFINIRANJE ZONA RASVIJETLJENOSTI

S obzirom na sadržaj, aktivnosti i kriterije, određene su i razgraničene sljedeće zone rasvjetljenosti:

- E0 - područja prirodne rasvjetljenosti,
- E1 - područja tamnog krajolika,
- E2 - područja niske ambijentalne rasvjetljenosti,
- E3 - područja srednje ambijentalne rasvjetljenosti i
- E4 - područja visoke ambijentalne rasvjetljenosti.

Razgraničenje površina iz stavka 1. ovog članka određeno je na kartografskom prikazu br. 1. »Zone rasvjetljenosti« mj. 1:25.000.

Zona E0 uvijek mora biti okružena zonom E1. Sva rasvjeta koja se nalazi u zonama E0 i E1 mora biti popisana u planu rasvjete i posebno navedena.

U zonama E0 i E1 nije dopuštena upotreba dekorativne rasvjete kao ni krajobrazne rasvjete, nego je ona samo dopuštena u zonama E2, E3 i E4. Upotreba dekorativne i krajobrazne rasvjete u zonama E0 i E1 je dopuštena u iznimnim slučajevima.

Zona E0 - Područja prirodne rasvjetljenosti

- Blizine većih profesionalnih zvjezdarnica
- Parkovi tamnog neba
- Prirodna područja otvorenog prostora
- Područja prirode izvan granica naselja važna za očuvanje divljih vrsta osjetljivih na svjetlosno onečišćenje, s osobitim naglaskom na strogo zaštićene vrste
- Zaštićena područja - Strogi rezervati, posebni rezervati te zone stroge i usmjerene zaštite unutar parkova prirode i nacionalnih parkova
- Skloništa divljih vrsta
- Dijelovi krajobraza i krajobrazne infrastrukture.

Kriteriji za zonu E0 su:

- Područja gdje vanjska rasvjeta ozbiljno i negativno utječe na prirodno okruženje. Utjecaji uključuju ometanje bioloških ciklusa flore i faune i/ili onemogućavanje ljudima u uživanju i uvažavanju prirodnog okoliša. Ljudska aktivnost je podređena prirodi. Vizura ljudi i korisnika prilagođena je mraku i očekuju da će vidjeti malo ili nimalo svjetla.
- Prirodna područja otvorenog prostora - šumska područja; livade i pašnjaci; prirodna i umjetna vodena tijela - npr. rijeke, jezera, bare, lokve, bazeni za navodnjavanje, ribnjaci važni za očuvanje ptica.

- Područja oko važnih podzemnih skloništa za šišmiše (najmanje 100 m) - koridori kretanja od skloništa prema lovnim staništima nisu osvijetljeni; zeleni mostovi s gornje strane i najmanje 300 m sa svake strane ulaza zelenog mosta važni za migraciju strogo zaštićenih vrsta i njihovog plijena; prijelazi za divlje životinje.
- Čitavo područje strogo rezervata.
- Posebni rezervati u slučajevima kada vanjska rasvjeta narušava svojstva zbog kojih su proglašeni.
- Područja stroge i usmjerene zaštite unutar parkova prirode i nacionalnih parkova, osim ako posebnim propisom kojim se uređuje zaštita i očuvanju zaštićenih područja nije predviđeno drugačije.
- Dijelovi krajobraza u naseljima važni za očuvanje divljih vrsta osjetljivih na svjetlosno onečišćenje s osobitim naglaskom na strogo zaštićene vrste (neosvijetljeni dijelovi velikih parkova i perivoja koji se nastavljaju na rijeke, jezera, potoke itd.).
- Dijelovi krajobrazne infrastrukture koji omogućuju očuvanje značajnih i karakterističnih obilježja krajobraza, koja su temeljem svoje linearne ili kontinuirane strukture ili funkcije bitna za migraciju, širenje i genetsku razmjenu divljih vrsta osjetljivih na svjetlosno onečišćenje (ptice, šišmiši, oprašivači itd.).
- Kada nije potrebna, rasvjetu treba ugasiti.

Zona E1 - Područja tamnog krajolika

- Ruralna i urbana područja i područja s ograničenom noćnom aktivnosti
- Građevine unutar prirodnih područja otvorenog prostora
- Međumjesne lokalne prometnice uglavnom nerasvijetljene
- Zaštićena područja izvan granica naselja osim zaštićenih područja u E0
- Zaštićena područja unutar granica naselja važna za strogo zaštićene vrste ukoliko su u području naselja ključna staništa i skloništa unutar naselja
- Skloništa i staništa divljih vrsta osjetljivih na svjetlosno onečišćenje unutar naselja.

Kriteriji za zonu E1 su:

- Područja gdje vanjska rasvjeta negativno utječe na floru i faunu ili bitno remeti karakter područja.
- Ruralna i urbana područja s ograničenom noćnom aktivnosti izvan granica naselja važna za divlje vrste osjetljive na svjetlosno onečišćenje s osobitim naglaskom na strogo zaštićene vrste ukoliko su u području ključna staništa i skloništa izvan naselja vezano uz aktivnost ljudi.
- Dijelovi ruralne i urbane zelene/krajobrazne infrastrukture koji omogućuju očuvanje značajnih i karakterističnih obilježja krajobraza, koja su

temeljem svoje linearne ili kontinuirane strukture ili funkcije bitna za migraciju, širenje i genetsku razmjenu divljih vrsta osjetljivih na svjetlosno onečišćenje (ptice, šišmiši, oprašivači itd.).

- Građevine u područjima izvan naselja s ograničenom ljudskom aktivnosti unutar prirodnih područja otvorenog prostora.
- Skloništa divljih vrsta osjetljivih na svjetlosno onečišćenje unutar naselja nisu izravno osvijetljena i osigurani su tamni koridori kretanja prema ključnim staništima (prehrana, pijenje vode, migracije) uz poštivanje izbjegavanja izravnog osvijetljavanja izlaza iz skloništa te ostavljanja tamnog koridora između skloništa i lovnog staništa.
- Vizura stanovnika i korisnika je prilagođena razinama slabe rasvijetljenosti. Vanjska rasvjeta se može koristiti za sigurnost i ugođaj, ali nije nužno jednolično ili kontinuirano.
- U svjetlostaju, većinu rasvjete treba ugaziti ili smanjiti sukladno opadanju razine aktivnosti.

Zona E2 - Područja niske ambijentalne rasvijetljenosti

- Građevinska područja naselja
- Reziđencijalne zone
- Zaštićena područja osim dijelova koji su u zonama E0 i E1
- Zone korištenja unutar parkova prirode i nacionalnih parkova
- Zaštićena područja unutar granica naselja.

Kriteriji za zonu E2 su:

- Područja ljudske aktivnosti u kojima je vizura ljudi i korisnika prilagođena umjerenim rasvijetljenosti.
- Zona korištenja unutar naselja koja se nalaze u parkovima prirode i nacionalnim parkovima vezano uz sigurnost na cestama i javnu rasvjetu i ostala zaštićena područja unutar granica naselja vezano uz sigurnost na cestama i javnu rasvjetu.
- Vanjska rasvjeta može biti tipski korisna za sigurnost i ugođaj, ali nije nužno ujednačeno ili kontinuirano.
- U svjetlostaju, vanjska rasvjeta se može ugaziti ili smanjiti sukladno opadanju razine aktivnosti.

Zona E3 - Područja srednje ambijentalne rasvijetljenosti

- Industrijske i trgovačke zone kao izdvojena građevinska područja izvan naselja
- Industrijske i trgovačke zone unutar naselja
- Prometna infrastruktura.

Kriteriji za zonu E3 su:

- Područja ljudske aktivnosti u kojima je vizura ljudi i korisnika prilagođena umjerenim do srednje jakim razinama rasvijetljenosti.
- Javne prometnice za motorna vozila kao dio prometne infrastrukture unutar i izvan građevinskog područja naselja izuzev prometnica obuhvaćenih zonom rasvijetljenosti E2 u građevinskim područjima naselja i zonama E0 i E1.
- Vanjska rasvjeta je općenito potrebna za sigurnost, ugođaj, udobnost i često je jednolična i/ili kontinuirana.
- U svjetlostaju, vanjska rasvjeta se može ugaziti ili smanjiti sukladno opadanju razine aktivnosti.

Zona E4 - Područja visoke ambijentalne rasvijetljenosti

- Urbana područja komercijalnog karaktera s visokim stupnjem noćne aktivnosti.

Kriteriji za zonu E4

- Područja ljudske aktivnosti u kojima je vizura ljudi i korisnika prilagođena umjerenom visokim razinama rasvijetljenosti.
- Vanjska rasvjeta je općenito potrebna za sigurnost, ugođaj, udobnost i često je jednolična i/ili kontinuirana.
- U svjetlostaju, rasvjeta se može smanjiti u većini područja kako se razina aktivnosti smanjuje.

Kriteriji za određivanje zona rasvijetljenosti temeljeni su i u skladu s:

- Prostornim planom uređenja Grada Siska, »Službeni glasnik Sisačko-moslavačke županije«, broj 11/02, 12/06, 3/13, 6/13 - pročišćeni tekst »Službeni glasnik Grada Siska«, broj 16/23
- Urbanističkim planom uređenja »Zgmajne-Sjever« u Sisku, »Službeni glasnik Sisačko-moslavačke županije«, broj 29/14
- Detaljnim planom uređenja Ladarske ulice u Sisku, »Službeni glasnik Sisačko-moslavačke županije«, broj 3/97, 24/07, 9/13 i 10/13 - pročišćeni tekst
- Urbanističkim planom uređenja Poslovne zone Savska ulica - Galdovo, »Službeni glasnik Sisačko-moslavačke županije«, broj 24/07
- Detaljnim planom uređenja Komunalne zone u Sisku, »Službeni glasnik Sisačko-moslavačke županije«, broj 21/03 i 6/18
- Urbanističkim planom uređenja Galdovo Kaptolsko, »Službeni glasnik Sisačko-moslavačke županije«, broj 3/05
- Urbanističkim planom uređenja gospodarske zone Sisak-jug, »Službeni glasnik Sisačko-moslavačke županije«, broj 27/15 i 33/20
- Detaljnim planom uređenja Capraške Poljane, »Službeni glasnik Sisačko-moslavačke županije«, broj 26/09
- PPPPO PP Lonjsko polje, »Narodne novine«, broj 37/10.

U tablici u nastavku navedeni su kriteriji definiranja zona rasvijetljenosti:

| Zona | Kriteriji prema prostornim planovima | Kriterij prema drugim podlogama |
|------|---|---|
| E0 | <ul style="list-style-type: none"> - zaštićeni dijelovi prirode na području Grada Siska: - Rakita - posebni rezervat - Kotar - Stari Gaj - značajni krajobraz - sva šumska zemljišta unutar područja Grada Siska: - gospodarske šume (Š1) - šuma posebne namjene (Š3) - zaštitne zelene površine - sve vodene površine - površina za iskorištavanje mineralnih sirovina (E3) | <ul style="list-style-type: none"> - područja Nature 2000 prema direktivi o staništima na području Grada Siska: - HR2000416 - Lonjsko Polje - HR2000415 - Odransko Polje - HR2000420 - Sunjsko Polje - HR1000003 - Turopolje - HR1000004 - Donja Posavina - HR2001311 - Sava nizvodno od Hrušćice - HR2000642 - Kupa |
| E1 | <ul style="list-style-type: none"> - sva poljoprivredna i ostala zemljišta unutar područja Grada Siska: - osobito vrijedna obradiva tla (P1) - vrijedna obradiva tla (P2) - ostalo poljoprivredno tlo, šume i šumsko zemljište (PŠ) - površine infrastrukturnih sustava | |
| E2 | <ul style="list-style-type: none"> - sva građevinska područja naselja (izgrađena i neizgrađena) - sva građevinska područja unutar GUP-a Siska (izgrađena i neizgrađena) - mješovita namjena - pretežito stambena (M1-1) (M1- 2) - mješovita namjena - pretežito poslovna (M2) - javna i društvena namjena (D) - ugostiteljsko-turistička namjena (TP) (T) - Šport i rekreacija (RK) - groblja (+) - nerazvrstane prometnice - javne zelene površine (Z1) - ostale zelene površine (Z) - površina za iskorištavanje mineralnih sirovina (E2) | |
| E3 | <ul style="list-style-type: none"> - Šport i rekreacija (RK): - Športsko-rekreacijski centar Joisp Brajković - Igralište u ulici Ive Mađara - igralište OŠ Braća Ribar - igralište u ulici Ferde Hefelea - Sportska dvorana Zeleni brijeg - igralište u ulici Vladimira Logomerca - igralište Gimnazije Sisak - igralište Strukovne škole Sisak - HNK Segesta - baseball club Sisak Storks - ŠNK Frankopan | |

| Zona | Kriteriji prema prostornim planovima | Kriterij prema drugim podlogama |
|------|---|---------------------------------|
| | <ul style="list-style-type: none"> - igralište kod nebodera - igralište SŠ Viktorovac - igralište OŠ Viktorovac - stadion Metalac - igralište Tehničke škole Sisak - igralište u ulici Ive Tijardovića - HNK Borac - igralište Novo Selo - stadion Park grofova - gospodarska namjena: proizvodna- pretežito industrijska namjena (I1) - gospodarska namjena: poslovna (K1) - gospodarska namjena: trgovačka (K2) - gospodarska namjena: komunalno servisna (K3) - gospodarska namjena - luka posebne namjene (L1) - gospodarska namjena izvan naselja (proizvodne i poslovne zone) (I) - infrastrukturne i komunalno servisne namjene (IS) (K3) - gospodarska i infrastrukturna namjena (I4) (LS) - površine infrastrukturnih sustava | |
| E4 | <ul style="list-style-type: none"> - gospodarske namjene unutar građevinskih područja Grada Sisak (proizvodne i poslovne zone) (I) (K) - površine infrastrukturnih sustava - trafostanica (IS-1) - gospodarska namjena poslovna - K2 i K3 - gospodarska zona Galdovo Kaptolsko - gospodarska namjena: proizvodna-pretežito industrijska namjena gospodarske zone Sisak-jug (I1) - gospodarska namjena: poslovna (K1) - gospodarska zona Sisak-jug - gospodarska namjena: trgovačka (K2) - gospodarska zona Sisak-jug - gospodarska namjena: komunalno servisna (K3) - gospodarska zona Sisak-jug - površina za iskorištavanje mineralnih sirovina (E1) | |

5. TERMINSKI PLAN RADA RASVJETE

Ovim se Odredbama propisuje terminski plan rasvjete te izuzeća s obzirom na način i uvjete upravljanja rasvjetljavanjem.

Rasvjeta se mora paliti sa zalaskom sunca, te se mora ugasiti do zore. Pravilnikom o zonama rasvjetljenosti, dopuštenim vrijednostima rasvjetljavanja i načinima upravljanja rasvjetnim sustavima (NN 128/2020) definiran je

svjetlostaj koji predstavlja vremenski period noći za čijeg trajanja se vanjska rasvjeta gasi ili smanjuje na propisanu odgovarajuću razinu. Intenzitet rasvjete se mora smanjiti na način da se zadovolje maksimalne vrijednosti horizontalne i vertikalne rasvijetljenosti kao i maksimalnu razinu luminancije na površinama građevina.

5.1. VANJSKA RASVJETA

Vanjska rasvjeta koja se koristi za rasvijetljavanje okoliša, a uključuje cestovnu, javnu, dekorativnu, kraj-obraznu, prigodnu te rasvjetu za zaštitu i oglasne ploče.

U zonama E0, E1, E2, E3 i E4 predviđen je svjetlostaj minimalno od 00:00 do 4:00 sata. Vrijeme trajanja svjetlostaja može biti duže od navedenih vremena, ovisno o namjeni površine koja se osvjetljuje.

Sve svjetiljke smiju raditi sa režimom da se intenzitet smanjuje prije navedenih vremena, te isto tako da

svjetiljke rade sa smanjenim intenzitetom nakon kraja svjetlostaja.

5.2. DEKORATIVNA RASVJETA, SVJETLOSNE INSTALACIJE I/ILI SKULPTURE

Dekorativna rasvjeta dopuštena je samo u zonama E2, E3, E4.

Udio svjetlosnog toka rasvjetnih tijela dekorativne rasvjete iznad horizontalne ravnine može biti i veći od 0,0% uz uvjet da je svjetlost usmjerena prema građevini i ne izlazi iz gabarita osvjetljavanja. U slučajevima specifičnog oblika građevine ili dijela građevine kojeg se želi osvjetliti, a kojeg nije moguće drukčije osvjetliti, dozvoljeno je da svjetlosni tok (do deset posto) ne završava na građevini.

Maksimalna srednja vrijednost svjetline površine dekorativne rasvjete ne smije prelaziti propisane vrijednosti definirane tablicom:

| Opis | Dio noći | Zone rasvijetljenosti | | | | |
|-------------------------------|--------------------|-----------------------|----|----|-----|----|
| | | E0 | E1 | E2 | E3 | E4 |
| Svjetlina u cd/m ² | prije svjetlostaja | 0 | 0 | 5 | 10 | 20 |
| | svjetlostaj | 0 | 0 | 1 | 2,5 | 5 |

Tablica 1. maksimalne razine svjetline (luminancije) na površinama građevina

Granične vrijednosti rasvijetljenosti na otvorima građevina koje se rasvijetljavaju dekorativnom rasvjetom moraju udovoljiti vrijednostima definiranim u tablici:

| Opis | Dio noći | Zone rasvijetljenosti | | | | |
|----------------------------|--------------------|-----------------------|---------|---------|---------|---------|
| | | E0 (lx) | E1 (lx) | E2 (lx) | E3 (lx) | E4 (lx) |
| Vertikalna rasvijetljenost | prije svjetlostaja | 0,5 | 1 | 2 | 3 | 8 |
| | svjetlostaj | 0 | 0 | 0,5 | 1 | 2 |

Tablica 2. maksimalne razine vertikalne rasvijetljenosti (PS) na otvorima (vrata, prozori) susjednih građevina

Dekorativna rasvjeta mora biti izvedena s mogućnošću reguliranja intenziteta unutar područja od 100 do 0%.

Za vrijeme svjetlostaja intenzitet dekorativne rasvjete se mora smanjiti za najmanje 50% početnog intenziteta ili ugaziti. Iznimno više od 50% ako se dekorativna rasvjeta koristi kao dio javnih priredbi (do jedan sat po završetku javne priredbe).

Ovisno o tipu građevine, vrsti i boji podloge moguće je koristiti svjetiljke sa statičkom ili dinamičkom koreliranom temperaturom boje. Za dekorativnu rasvjetu moguće je koristiti sustav s promjenjivom temperaturom boje i RGB, RGBW i RGBA.

Za svjetlosne instalacije i/ili skulpture vrijede ista pravila kao i za dekorativnu rasvjetu.

5.3. KRAJOBRAZNA RASVJETA

Krajobrazna rasvjeta dopuštena je samo u zonama E2, E3, E4.

Udio svjetlosnog toka rasvjetnih tijela krajobrazne rasvjete iznad horizontalne ravnine može biti i veći od 0,0% uz uvjet da svjetlost usmjerena prema zelenilu ili raslinju ne izlazi iz gabarita osvjetljavanja.

Kod novo realiziranih projekata pejzažne arhitekture širina toka projektirane rasvjete ne smije izlaziti iz gabarita očekivanog rasta zelenila ili raslinja u vremenu od najmanje 50% životnog vijeka trajanja postavljene svjetiljke.

Za gabarit zelenila ili raslinja uzima se u obzir kad biljka dosegne svoj razvojni maksimum na godišnjoj razini (cvjetanje u proljeće). Krajobrazna rasvjeta bje-logoričnog bilja koje tokom zime ostaje bez vlastitog pokrova, u zimskom periodu mora biti isključena.

Maksimalna vrijednost vertikalne rasvijetljenosti površine krajobrazne rasvjete iznosi 20 lx u naseljenim područjima i 8 lx u nenaseljenim područjima.

Krajobrazna rasvjeta mora biti izvedena s mogućnošću reguliranja intenziteta unutar područja od 100 do 0%. Za

vrijeme svjetlostaja krajobrazna se rasvjeta mora ugaziti. Iznimno u vrijeme svjetlostaja krajobrazna rasvjeta ne mora biti ugašena ako se koristi kao dio javnih priredbi (do jedan sat po završetku javne priredbe).

Ovisno o vrsti zelenila ili raslinja moguće je koristiti svjetiljke sa statičkom, dinamičkom ili RGBW, RGBA i RGB koreliranom temperaturom boje do 2200 K.

5.4. PRIRODNA VODNA TIJELA

Nije dozvoljeno rabiti svjetlosne snopove bilo kakve vrste ili oblika usmjerene prema prirodnom vodnom tijelu.

Iznimno se dozvoljava korištenje svjetlosnih snopova bilo kakve vrste ili oblika usmjerene prema vodnom tijelu u slučajevima kada se isti koriste:

- kao rasvjeta nepokretnog kulturnog dobra kad su prirodna vodna tijela dio nepokretnog kulturnog dobra i to dio: grada, naselja, građevine ili njezin

dio s okolišem, element povijesne opreme naselja, dio arheološkog nalazišta, krajolik ili njegov dio koji sadrži povijesno karakteristične strukture, dio vrtova, perivoja i parkova

- kao privremena umjetnička instalacija na vodi ili u vodi uz vremensko ograničenje trajanja koje se određuje odlukom Grada
- za potrebe priredbi ili velikih događaja u vremenu održavanja istih (zabave, koncerti i sl.) najranije jedan sat prije i najkasnije jedan sat nakon završetka priredbe.

Maksimalna vrijednost rasvijetljenosti površine iznosi 20 lx u naseljenim područjima i 8 lx u nenaseljenim područjima ako se koriste neka od gore navedenih izuzeća.

Cestovna i javna rasvjeta uz prirodna vodna tijela svojim usmjerenim i izlaznim tokom svjetlosti na vodenoj površini mora emitirati svjetlost manju od emisija propisanih u tablici:

| Opis | Vrijeme primjene | Zone rasvijetljenosti | | | | |
|------------------------------|--------------------|-----------------------|---------|---------|---------|---------|
| | | E0 (lx) | E1 (lx) | E2 (lx) | E3 (lx) | E4 (lx) |
| Horizontalna rasvijetljenost | Prije svjetlostaja | 0 | 3 | 6 | 8 | 10 |
| Horizontalna rasvijetljenost | Svjetlostaj | 0 | 1 | 2 | 3 | 4 |

Tablica 3. maksimalna vrijednost srednje horizontalne rasvijetljenosti vodnih površina uzrokovana cestovnom rasvjetom

Za vrijeme svjetlostaja intenzitet rasvjete mora se smanjiti na najmanje 30% početnog intenziteta ili ugaziti. Iznimno za vrijeme svjetlostaja može biti i više od 30% početnog intenziteta ako se rasvjeta koristi kao dio javnih priredbi (do jedan sat po završetku javne priredbe).

5.5. CESTOVNA RASVJETA I RASVJETA DRUGIH PROMETNIH POVRŠINA

Cestovna rasvjeta podrazumijeva rasvjetu javnih cesta i nerazvrstanih cesta sukladno posebnim propisima kojima se uređuju ceste i komunalno gospodarstvo.

Rasvjeta drugih prometnih površina odnosi se na sve prometne površine sukladno posebnom propisu kojim se uređuju ceste i komunalno gospodarstvo.

Svrha cestovne rasvjete i rasvjete drugih prometnih površina je stvaranje uvjeta koji sudionicima u prometu osiguravaju dobru vidljivost i preglednost svih mogućih

zapreka i detalja u cilju smanjenja opasnosti i rizika od nesreća i povećanja sigurnosti pri kretanju.

U sustavima rasvjete koja se koristi za rasvijetljavanje cesta i drugih prometnih površina moraju se primjenjivati samo ekološki prihvatljive svjetiljke čija je emisija svjetlosti u skladu s uvjetima propisanim Zakonom o zaštiti od svjetlosnog onečišćenja (»Narodne novine«, broj 14/19) i čiji udio svjetlosnog toka iznad horizontalne ravnine instalirane svjetiljke mora biti u skladu s prikazanom tablicom u nastavku uz maksimalnu koreliranu temperaturu boje do najviše 3000K. Iznimno od u zaštićenim područjima za rasvijetljavanje cesta i drugih prometnih površina moraju se primjenjivati samo ekološki prihvatljive svjetiljke čija je emisija svjetlosti u skladu s uvjetima propisanim Zakonom o zaštiti od svjetlosnog onečišćenja (»Narodne novine«, broj 14/19) i čiji udio svjetlosnog toka iznad horizontalne ravnine instalirane svjetiljke mora biti u skladu sa prikazanom tablicom u nastavku uz maksimalnu koreliranu temperaturu boje do najviše 2200 K i G indeks ≥ 2 .

| Opis | Zone rasvijetljenosti | | | | |
|------------------|-----------------------|--------|--------|--------|--------|
| | E0 (%) | E1 (%) | E2 (%) | E3 (%) | E4 (%) |
| ULORinst (ULR)-% | 0 | 0 | 1 | 2 | 3 |

Tablica 4. maksimalni udio svjetlosnog toka iznad horizontalne ravnine instalirane svjetiljke (ULORinst - Upward Light Output Ratio installed)

Cestovna rasvjeta i rasvjeta drugih prometnih površina mora udovoljavati zahtjevima važeće norme za cestovnu rasvjetu kojima se definiraju smjernice za odabir razreda rasvjete, zahtijevana svojstva, proračun svojstava, metode

mjerenja svojstava rasvjete i pokazatelji energetske svojstava rasvjete. U ovisnosti o prometnoj razini ceste, količini i gustoći prometa, razini prometnog opterećenja, jednosmjernog odnosno dvosmjernog prometa i razini opremljenosti ceste prometnom signalizacijom uz uvažavanje svih sudionika u prometu uključujući motocikliste, bicikliste i pješake u noćnom režimu definiraju se maksimalne vrijednosti horizontalne rasvijetljenosti cestovne rasvjete i rasvjete prometnih površina.

Kvalitetu određenog sustava cestovne rasvjete određuju tehnička svojstva i kvaliteta izvora svjetlosti, svjetiljke i površine kolnika.

Vrijednosti srednje horizontalne rasvijetljenosti cestovne rasvjete i rasvjete drugih prometnih površina predstavljaju granične vrijednosti koje se ne smiju prekoračiti.

| Opis | Dio noći | Zone rasvijetljenosti | | | | |
|------------------------------|--------------------|-----------------------|---------|---------|---------|---------|
| | | E0 (lx) | E1 (lx) | E2 (lx) | E3 (lx) | E4 (lx) |
| Horizontalna rasvijetljenost | prije svjetlostaja | 1 | 12 | 20 | 30 | 30 |
| | svjetlostaj | 0 | 3 | 5 | 8 | 8 |

Tablica 5. maksimalne vrijednosti srednje horizontalne rasvijetljenosti javnih prometnica s motornim prometom

Za prometne površine koje su u funkciji odvijanja pješačkog prometa (pješačke staze, otoci i zone), biciklističkog prometa (biciklističke trake i staze), zaustavne trake i parkirališta uz prometnicu, maksimalne vrijednosti rasvijetljenosti prikazane su tablicom:

| Opis | Dio noći | Zone rasvijetljenosti | | | | |
|------------------------------|--------------------|-----------------------|---------|---------|---------|---------|
| | | E0 (lx) | E1 (lx) | E2 (lx) | E3 (lx) | E4 (lx) |
| Horizontalna rasvijetljenost | prije svjetlostaja | 1 | 8 | 10 | 15 | 15 |
| | svjetlostaj | 0 | 2 | 3 | 4 | 4 |

Tablica 6. maksimalne vrijednosti srednje horizontalne rasvijetljenosti pješačkih i biciklističkih staza na nogostupima, zaustavnim trakama i parkiralištima uz cestu

Maksimalna vrijednost srednje horizontalne rasvijetljenosti za prometne površine u funkciji pješačkog prometa uz željeznički i tramvajski promet iznosi 20 lx.

Maksimalne vrijednosti za rasvijetljenost parkirališnih površina s obzirom na gustoću prometa, odnosno namjenu parkirališne površine, prikazane su tablicom:

| | Opis | Dio noći | Maksimalne vrijednosti |
|----|--|--------------------|------------------------|
| | | | Esrhor (lx) |
| 1. | Lagani promet, npr. parking mjesta uz trgovine, terase i stambene kuće; biciklistički parkovi | prije svjetlostaja | 5 |
| | | svjetlostaj | 3 |
| 2. | Srednji promet, npr. parking mjesta uz robne kuće, poslovne zgrade, sportske i višenamjenske građevinske komplekse | prije svjetlostaja | 10 |
| | | svjetlostaj | 5 |
| 3. | Gust promet, npr. parking mjesta uz škole, crkve, velike trgovačke centre, velike sportske centre i velike višenamjenske građevinske komplekse | prije svjetlostaja | 15 |
| | | svjetlostaj | 7 |

Tablica 7. maksimalne vrijednosti srednje horizontalne rasvijetljenosti parkirališnih površina

Svjetlostaj na parkirališnim površinama vezan je na namjenu i radno vrijeme objekta/centra i traje u periodu od jednog sata nakon zatvaranja i jednog sata prije otvaranja objekta/centra.

Rasvjeta pješačkih prijelaza smatra se sigurnosnom rasvjetom u skladu s propisom kojim se uređuje sigurnost na cestama.

Svjetiljka kojoj je isključiva namjena rasvjeta pješačkog prijelaza mora imati takav optički blok da rasvjetljava samo pješački prijelaz. Svjetiljka mora biti izvedena na način da ima osiguranu regulaciju uključenja i potrebnog trajanja rasvjetljavanja. Rasvijetljenost se mora smanjiti na najmanje 40% vrijednosti kada nema pješaka u zoni pješačkog prijelaza.

Vrijeme trajanja rasvjetljavanja pješačkih prijelaza mora osigurati siguran prijelaz korisnika preko pješačkog prijelaza.

Maksimalne vrijednosti vertikalne rasvijetljenosti za pješačke prijelaze prikazane su tablicom:

| Zona | Maksimalne vrijednosti |
|--------|------------------------|
| | Evert (lx) |
| E3, E4 | 60 |
| E2 | 40 |

Tablica 8. maksimalne razine vertikalne rasvijetljenosti pješačkih prijelaza

Svjetiljke u novim i/ili rekonstruiranim sustavima cestovne rasvjete i rasvjete drugih prometnih površina moraju imati ugrađen upravljački uređaj koji regulira razinu (smanjenje) rasvjete.

Smanjenje rasvjete počinje u sredini noći (početak svjetlostaja).

Za vrijeme svjetlostaja intenzitet cestovne rasvjete i rasvjete drugih prometnih površina ne smije biti veći od granične vrijednosti maksimalne srednje horizontalne rasvijetljenosti.

Za pješačke zone unutar luka posebnih namjena (sportske luke, marine) maksimalna vrijednost srednje horizontalne rasvijetljenosti iznosi 8 lx. Iznimno je moguća veća vrijednost rasvijetljenosti, ali ne viša od 20 lx pod uvjetom da se rasvjeta uključuje na senzor pokreta.

5.6. MOSTOVI, NADVOŽNJACI I VIJADUKTI

Svjetiljke koje osvijetljavaju mostove, nadvožnjake i vijadukte moraju biti usmjerene prema površini koja se rasvijetljava.

Ovisno o prometu i kategoriji prometa primjenjuju se pravila cestovne rasvjete.

Prijelazi za divlje životinje, kao i prilazi prijelazima za divlje životinje trebaju biti neosvijetljeni. Gornji dio zelenih mostova i perimetar od jedan kilometar sa svake strane ulaza na zeleni most treba ostati neosvijetljen.

5.7. OGLASNE PLOČE

Oglasne ploče ili mediji za oglašavanje s obzirom na način rasvijetljavanja dijele se na oglasne ploče:

- s vanjskim svjetiljkama, obvezno postavljenim s gornje strane oglasnog panoa čiji svjetlosni tok mora završiti na površini koja se rasvijetljava
- s unutarnjim svjetiljkama i statičkom rasvjetom
- s unutarnjim svjetiljkama i/ili dinamičkim prijenosom informacija, rasvjetom i promjenom rasvjete - (velezaslon - mega display) uz uvjet da je ULOR = 0%

Najviše dopuštene vrijednosti svjetline (luminancije) oglasnih ploča s obzirom na zone rasvijetljenosti prikazane su tablicom:

| Vrsta oglasne ploče ili medija | Dopušteni položaj svjetiljaka/smjer svjetla | Zone rasvijetljenosti | | | |
|---|---|-----------------------|---------------------|----------------------|----------------------|
| | | E0 | E1 | E2 | E3 - E4 |
| s vanjskim svjetiljkama | Na gornjem rubu/prema dolje | 0 cd/m ² | 0 cd/m ² | 10 cd/m ² | 20 cd/m ² |
| s unutarnjim svjetiljkama i statičkom rasvjetom | Vlastiti unutarnji izvor | 0 cd/m ² | 0 cd/m ² | 5 cd/m ² | 20 cd/m ² |
| Velezasloni* | Vlastiti unutarnji izvor | 0 cd/m ² | 0 cd/m ² | 0 cd/m ² | 20 cd/m ² |

Tablica 9. najviše dopuštene vrijednosti svjetline oglasnih ploča ili medija za oglašavanje

Za vrijeme svjetlostaja intenzitet rasvjete oglasnih ploča mora se smanjiti za najmanje 50% početnog intenziteta ili ugasiti.

Oglasne ploče površine veće od 20 m² moraju biti isključene za vrijeme svjetlostaja.

Oglasne ploče postavljaju se tako da ne zaklanjaju ili smanjuju vidljivost postavljenih prometnih znakova ili zasljepljuju sudionike u prometu ili odvrćaju njihovu pozornost u mjeri koja može biti opasna za sigurnost prometa.

Oglasne ploče ne postavljaju se:

- u zoni prometnih raskrižja u naseljenim mjestima i izvan naseljenih mjesta
- na svim vrstama prometnica izvan naseljenih mjesta
- u parkovnim dispozicijama ili općenito u šumskim područjima
- u blizini vodenih tijela
- u blizini važnih skloništa i staništa strogo zaštićenih vrsta osjetljivih na svjetlosno onečišćenje
- u zonama E0 i E1.

5.8. GRADILIŠTA INDUSTRIJSKA POSTROJENJA I SKLADIŠTA

S obzirom na zonu rasvijetljenosti u kojoj se nalaze manipulativne i radne površine koje su dio gradilišta, industrijskog postrojenja na otvorenom, skladišta na otvorenom, propisane su referentne vrijednosti srednje horizontalne rasvijetljenosti manipulativnih i radnih površina koje su prikazane sljedećom tablicom:

| Zone zaštite | Za vrijeme odvijanja aktivnosti | | | | | Van odvijanja aktivnosti | | | | | U ₀ * |
|--------------------------|---------------------------------|-----|-----|-----|-----|--------------------------|----|----|----|----|------------------|
| | E0 | E1 | E2 | E3 | E4 | E0 | E1 | E2 | E3 | E4 | |
| Gradilišta | 0 | 100 | 200 | 300 | 400 | 0 | 0 | 20 | 30 | 30 | 0,1 |
| Industrijska postrojenja | 0 | 100 | 200 | 300 | 500 | 0 | 0 | 10 | 20 | 30 | 0,25 |
| Skladišta | 0 | 100 | 100 | 200 | 300 | 0 | 0 | 5 | 10 | 15 | 0,25 |

Tablica 10. referentna vrijednost srednje horizontalne rasvijetljenosti manipulativnih i radnih površina koje su dio gradilišta, industrijskog postrojenja na otvorenom i skladišta na otvorenom [lx]

Ako tehnološki proces na nekoj mikro lokaciji s obzirom na propis iz područja zaštite na radu, zahtijeva veću rasvijetljenost, dopuštene su više referentne vrijednosti srednje horizontalne rasvijetljenosti. U projektu vanjske rasvjete definiraju se više vrijednosti uz naznaku propisa radi kojega su nužne.

Ako tehnološki proces na nekoj mikro lokaciji s obzirom na propis iz područja zaštite na radu, u periodu van obavljanja aktivnosti ne zahtijeva rasvijetljenost u skladu s gore navedenom tablicom za vrijeme svjetlostaja intenzitet rasvjete se mora smanjiti na najmanje 50% početnog intenziteta ili ugasiti.

5.9. SPORTSKE POVRŠINE I IGRALIŠTA

Površine namijenjene za sportske aktivnosti, ovisno o namjeni dijele se na rekreacijske sportske površine i površine za profesionalna sportska događanja. Za rekreacijske sportske površine maksimalna vrijednost srednje horizontalne rasvijetljenosti iznosi 200 lx.

Maksimalna vrijednost srednje horizontalne rasvijetljenosti površine za službena sportska događanja iznosi

3 500 lx i primjenjuje se samo u vremenu 60 minuta prije, za vrijeme i 45 minuta nakon događanja, osim u zoni gdje se nakon događanja nastavlja televizijski prijenos.

Obvezno je gašenje rasvjete za rekreacijske sportske površine i igrališta u skladu s Planom rasvjete, a najkasnije do početka svjetlostaja.

Rasvjeta za rekreacijske sportske površine i igrališta, mora biti opremljena uređajem za isključivanje rasvjete u vrijeme kako je to Planom rasvjete predviđeno.

5.10. GRAĐEVINE POSLOVNE, TURISTIČKE I UGOSTITELJSKE NAMJENE

Maksimalna vrijednost srednje horizontalne rasvijetljenosti prometnica i površina u područjima oko poslovnih, turističkih i ugostiteljskih građevina iznosi 30 lx u naseljenim područjima i 12 lx u nenaseljenim područjima.

Maksimalne vrijednosti vertikalne rasvijetljenosti na otvorima (vrata, prozori) susjednih građevina uzrokovane rasvjetom objekata propisane su te prikazane sljedećim tablicama:

| Opis | Dio noći | Zone rasvijetljenosti | | | | |
|----------------------------|--------------------|-----------------------|---------|---------|---------|---------|
| | | E0 (lx) | E1 (lx) | E2 (lx) | E3 (lx) | E4 (lx) |
| Vertikalna rasvijetljenost | prije svjetlostaja | 0,5 | 1 | 2 | 3 | 8 |
| | svjetlostaj | 0 | 0 | 0,5 | 1 | 2 |

Tablica 11. maksimalne razine vertikalne rasvijetljenosti (PS) na otvorima (vrata, prozori) susjednih građevina

| Opis | Dio noći | Zone rasvijetljenosti | | | | |
|----------------------------|--------------------|-----------------------|---------|---------|---------|---------|
| | | E0 (lx) | E1 (lx) | E2 (lx) | E3 (lx) | E4 (lx) |
| Vertikalna rasvijetljenost | prije svjetlostaja | 0 | 1 | 4 | 8 | 15 |
| | svjetlostaj | 0 | 0 | 1 | 2 | 3 |

Tablica 12. maksimalne razine vertikalne rasvijetljenosti (PS) na otvorima (vrata, prozori) kulturnih dobara i susjednih građevina poslovnih, turističkih i ugostiteljskih površina uz vremensko ograničenje trajanja koje JLS i Grad Zagreb utvrđuju Planom rasvjete

| Opis | Dio noći | Zone rasvijetljenosti | | | | |
|-------------------------------|--------------------|-----------------------|----|----|-----|----|
| | | E0 | E1 | E2 | E3 | E4 |
| Svjetlina u cd/m ² | prije svjetlostaja | 0 | 0 | 5 | 10 | 20 |
| | svjetlostaj | 0 | 0 | 1 | 2,5 | 5 |

Tablica 13. maksimalne razine svjetline (luminancije) na površinama građevina

Za vrijeme svjetlostaja intenzitet rasvjete se mora smanjiti za najmanje 50% početnog intenziteta ili ugasiti.

Izuzeca s obzirom na način i uvjete upravljanja rasvijetljavanjem

Javne zelene površine, zaštitne zelene površine i javna i društvena namjena - zona E2

Kod održavanja raznih tematskih manifestacija, festivala, promocija, priredba, zabava i koncerata na otvorenom (prema navedenim namjenama površina), u svim naseljima na području Grada Siska, iznimno je moguće prekoračiti dopuštene razine rasvijetljenosti za zonu E2.

Sportsko - rekreacijske namjene - zona E2

Kod održavanja važnijih sportskih događaja na otvorenim sportskim terenima, iznimno je moguće prekoračiti dopuštene razine rasvijetljenosti za zonu E2.

Ugostiteljsko-turistička namjena - zona E2

Kod održavanja raznih tematskih manifestacija, festivala, promocija, priredba, zabava i koncerata, iznimno je moguće prekoračiti dopuštene razine rasvijetljenosti za zonu E2.

Gospodarska zona - proizvodna namjena - zona E4

Za planirane proizvodne namjene, ovisno o njihovom tehnološkom procesu, iznimno je moguće i naknadno smanjiti razinu rasvijetljenosti, na zonu E3, zbog blizine naselja.

Dekorativnim svjetiljkama se za vrijeme svjetlostaja intenzitet mora smanjiti za najmanje 50% početnog intenziteta, ili se mogu ugasiti. Iznimno intenzitet dekorativne rasvjete u vrijeme svjetlostaja može biti i više od 50% ako se dekorativna rasvjeta koristi kao dio javnih priredbi.

Od navedenog plana dozvoljena su sljedeća izuzeca koja nastaju zbog:

- rasvijetljavanja proizvodnog pogona i energetskih objekata, koje je namijenjeno proizvodnom procesu za vrijeme rada te 30 minuta prije početka i 30 minuta nakon završetka rada, u skladu s tehnološkim procesom, radnim okolišem i propisima zaštite na radu, pritom poštujući zabranu korištenja izvora svjetlosti bilo koje vrste usmjerenih u nebo
- uklanjanja posljedica elementarnih nepogoda i pri drugim izvanrednim događajima ili okolnostima koje mogu izazvati veće materijalne štete, ugrožavati zdravlje i živote ljudi te u većim razmjerima narušavati okoliš
- sigurnosne rasvjete, ako je njezin rad uređen propisima kojima se uređuju tehnički sigurnosni sustavi
- vojnih, obrambenih ili zaštitnih djelatnosti na područjima za potrebe obrane, zaštite, spašavanja i pomoći od prirodnih i drugih nepogoda, određenih posebnim propisima
- rasvjete za zaštitu osoba i građevina koje se štite u skladu s propisima zaštite određenih osoba, zgrada i okoliša
- signalizacije u zračnom, cestovnom, željezničkom prometu, prometu na unutarnjim vodama i sigurnosti plovidbe, u skladu s posebnim propisima
- plinske javne rasvjete.

Zakonom se zabrana ne primjenjuje na privremena rasvjetna tijela i to za svjetiljke koje se koriste:

- kao rasvjeta nepokretnih kulturnih dobara određenih posebnim propisom
- za vrijeme pripreme, trajanja i sanacije radova na otvorenim površinama gradilišta na kojima se, u skladu s propisima, obavlja djelatnost građenja, održavanje, sanacija, intervencija ili drugi radovi na otvorenom
- na javnim priredbama u vremenu održavanja priredbi ili velikih događaja (zabave, koncerti i

- sl.) najranije 1 sat prije i najkasnije 1 sat nakon završetka priredbe
- na sportskim igralištima, najranije 1 sat prije i najkasnije 1 sat nakon završetka sportske ili druge manifestacije
 - kao dekorativna ili prigodna vanjska rasvjeta zgrada i drugih građevina te javnih površina tijekom trajanja blagdana u razdoblju od 25. studenoga do 12. siječnja i raznih manifestacija koje jedinice lokalne samouprave utvrđuju planom rada dekorativne ili prigodne vanjske rasvjete, pritom poštujući zabranu korištenja svjetlosnih snopova bilo koje vrste usmjerenih u nebo u skladu s Zakonom
 - rasvjetljavanja luka unutarnjih voda.

Tokom dana rasvjeta smije raditi u posebnim slučajevima, a to su:


- Vrlo loši vremenskih uvjeta kao što su: usta magla, jaka kiša ili snijeg i sl., odnosno kada se radi o potrebi uključivanja rasvjete za zaštitu.
- Prilikom izvođenja radova na održavanju rasvjete.

6. BILANCA POKRIVENOSTI

U tablici u nastavku navedene su površine zona rasvijetljenosti određenih kartografskim prikazom br. 1. »Zone rasvijetljenosti«.

| Zona | Površina (ha) | Udio (%) |
|----------------|-----------------|----------------|
| E0 | 30.971,97 | 73,50% |
| E1 | 6.336,91 | 15,04% |
| E2 | 3.596,29 | 8,53% |
| E3* | 711,85 | 1,69% |
| E4 | 520,58 | 1,24% |
| Ukupno: | 42.137,6 | 100,00% |

E3* - iz obračuna je izuzet sav važniji cestovni promet koji je prikazan na kartografskom prikazu kao linijska zona E3

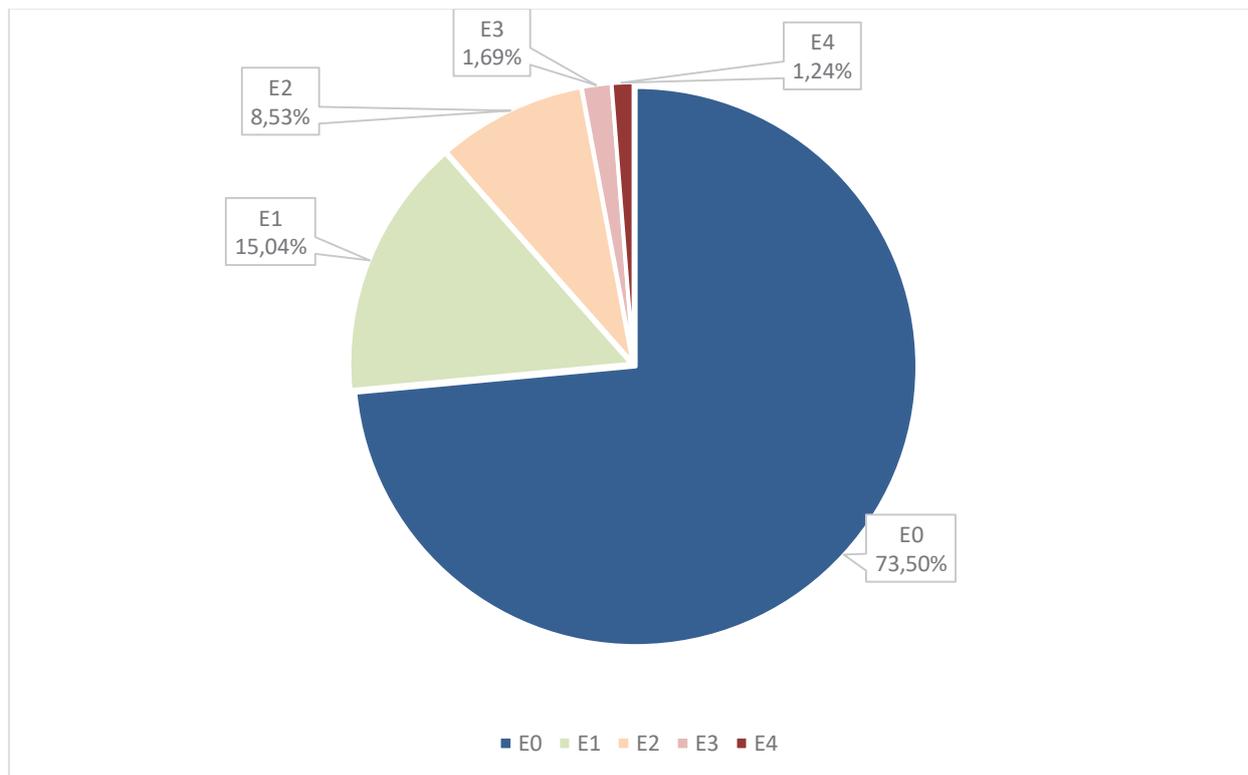

Slika 5 Bilanca pokrivenosti zona rasvijetljenosti

Na kružnom grafu, kao i u tablici primjećuje se kako je najveći udio ukupne površine u zonama E0 i E1, odnosno zone prirodne rasvijetljenosti i tamnog krajolika. Zaključujemo da na administrativnom području Grada Siska prevladavaju zelene površine, šume, poljoprivredna zemljišta i ostala obradiva tla.

U nastavku je priložen tablični prikaz sa popisom važnijeg cestovnog prometa na području Grada Siska koji se tretira kao linijska zona E3.

AUTOCESTE NA PODRUČJU GRADA SISKA

| oznaka ceste | opis ceste | ukupna duljina (km) | duljina na području grada Siska (km) |
|-------------------|---|---------------------|--------------------------------------|
| A11 | Zagreb (čvorište Jakuševac, A3) - Velika Gorica - Sisak | 41,009 | 11,40 |
| AUTOCESTE UKUPNO: | | | 11,40 |

DRŽAVNE CESTE NA PODRUČJU GRADA SISKA

| oznaka ceste | opis ceste | ukupna duljina (km) | duljina na području grada Siska (km) |
|-----------------------|--|---------------------|--------------------------------------|
| DC 232 | Novo Selo Palanječko (DC36) - Gušće - Puska - Jasenovac (DC47) | 65,70 | 44,68 |
| DC 36 | Karlovac (A1/DC1) - Pokupsko (DC31) - Gladovec Pokupski (DC31) - Žažina (DC30) - Sisak - Popovača (ŽC3124) | 110,436 | 26,71 |
| DC 224 | Novo Pračno (DC37) - Blinjski Kut - Donji Hrastovac - Panjani (DC30) | 34,239 | 10,90 |
| DC 37 | Sisak (DC36) - Petrinja (DC30) - Petrinja (DC30) - Gora - Glina (DC6) | 33,310 | 6,21 |
| DRŽAVNE CESTE UKUPNO: | | | 88,53 |

NERAZVRSTANE CESTE NA PODRUČJU GRADA SISKA (VAŽNIJI CESTOVNI PRAVCI)

| oznaka ceste | opis ceste | duljina na području grada Siska (km) |
|---|---|--------------------------------------|
| NC 2 | Lijevi Dubrovčak (ŽC3041/ŽC3119) - Mahovo - A. G. Grada Siska (Palanjek) | 8,64 |
| NC 13 | Mahovo (ŽC3121) - A.G. Grada Siska (Palanjek) | 1,17 |
| NC 1 | Jezero Posavsko (ŽC3041) - Martinska Ves - Strelečko (LC33015) | 1,50 |
| NC 11 | Brest Pokupski (DC30) - A.G. Grada Siska (Vurot) | 8,27 |
| NC 3 | Dužica (DC30) - A.G. Grada Siska (Greda) | 5,41 |
| NC 10 | Veliko Svinjičko - Gušće | 5,42 |
| NC 7 | D36 - Ul. Steve Bereka (Budaševo) - Ul. Veliko Budaševo - Ul. Ostrovo - Trg Hrvatskih dragovoljaca (Topolovac) - Ul. Stari Topolovac - sisačka obilaznica | 5,16 |
| NC 12 | D36 - Savska ulica - Topolovac | 3,52 |
| NC 6 | Sisak: (D37) - Aleja narodnih heroja - Ul. Ante Kovačića - Ul. Božidara Adžije - Ul. Otokara Keršovanija - Topolovac | 8,39 |
| NC 8 | D224 - Mađari - Blinja - A. G. (Sisak) | 6,77 |
| NC 5 | Sisak: D37 - priključak mostu Gromova - Rimska ulica - skretanje za autobusni kolodvor | 0,29 |
| NC 4 | D36 - Odra - 1. lijevi odvojak - Ul. Staro Pračno | 1,72 |
| NC 17 | D36 - Veliko Svinjičko | 8,16 |
| NC 23 | Preloščica - Bukovsko Lukavečko | 4,26 |
| NC 18 | Ul. Steve Bereka - Trg Marijana Šokičevića (Budaševo) - Ul. Malo Budaševo - Jalševačka ul. - Ul. Stari Topolovac | 2,84 |
| NC 19 | Sisačka obilaznica - Ul. Goričica - Topolovec | 0,92 |
| NC 20 | Sisačka obilaznica - Ul. Braće Bobetko (Crnac) | 1,17 |
| NC 26 | Letovanci - Staro Selo - A. G. (Sisak) | 3,96 |
| NC 25 | Kljaići - Čakalska Kosa - A. G. (Sisak) | 4,09 |
| NC 24 | Mađari - Blinjska Greda - A. G. (Sisak) | 0,81 |
| NC 21 | Klobučak - D224 | 0,97 |
| NC 22 | D224 - Pola, Ulica Ivica Jajčinovića | 1,42 |
| NC 23 | Preloščica - Bukovsko Lukavečko | 4,26 |
| NC 15 | Šumska ulica - Žabno - Odra 1. desni odvojak - D36 | 1,10 |
| NC 14 | Sela (D36) - Jazvenski put - Jazvenik | 2,60 |
| NERAZVRSTANE CESTE (VAŽNIJI CESTOVNI PRAVCI) UKUPNO km: | | 92,82 |

7. MJERE ZAŠTITE POSEBNO OSJETLJIVIH PODRUČJA

Za područja prirodne rasvjetljenosti E0 nastavno su pobrojane postojeće i planirane zone u obuhvatu Grada Siska za koje je propisan najduži svjetlostaj, kroz cijelu godinu, od zalaska sunca do zore.

7.1. ZAŠTIĆENI DIJELOVI PRIRODE NA PODRUČJU GRADA SISKA:

- Rakita - posebni rezervat
- Kotar - Stari Gaj - značajni krajobraz

Rakita

Rakita je proglašena posebnim ornitološkim rezervatom 1969. godine, a nalazi se u retenciji Lonjskog polja kod sela Mužilovčica. To je močvarno područje značajno zbog zadržavanja i gniježdenja velikog broja ptica. Ornitološki rezervat Rakita je također i važno hranilište čaplji, roda i mnogih drugih močvarica, grabljivica, posebno u sušnim periodima kada je retencija Lonjsko polje suha.

Kotar - Stari Gaj

Šuma između Siska i Petrinje. Zajednica hrasta kitnjaka i običnog graba s mjestimično raširenim pitomim kestenom i bukvom.

Na sjevernom dijelu sađene su četinjače. Šumom gospodare Hrvatske šume, a područje je i lovište s nekoliko lovno-gospodarskih objekata. U vrijeme rata ova šuma je bila minirana te je danas nepristupačna i zapuštena. Potrebno je razminiravanje i revitalizacija njezine funkcije izletišta i rekreacijskog područja.

Ciljevi očuvanja: šumsko stanište; revitalizacija u cilju ponovnog uspostavljanja izletničke i rekreacijske funkcije.

7.2. PODRUČJA NATURE 2000 PREMA DIREKTIVI O STANIŠTIMA NA PODRUČJU GRADA SISKA:

- HR2000416 - Lonjsko Polje
- HR2000415 - Odransko Polje
- HR2000420 - Sunjsko Polje
- HR1000003 - Turopolje
- HR1000004 - Donja Posavina
- HR2001311 - Sava nizvodno od Hrušćice
- HR2000642 - Kupa.

HR2000416 - Lonjsko Polje

Lonjsko polje nalazi se na aluvijalnoj ravnini rijeke Save, u središnjem dijelu Posavlja. To je najveća zaštićena poplavna površina podunavskog područja, s vrijednim krajobraznim i ekološkim značajkama. Područje Parka može biti potopljeno u bilo koje doba godine. Takav vodni režim utjecao je na razvoj mozaika različitih tipova staništa i zajednica tipičnih za poplavne prostore. Područje karakterizira raznolikost močvarnih šuma, travnjaka, livada i zajednica vodenih biljaka, redovito poplavljene šume hrasta lužnjaka, slikoviti vlažni travnjaci čija mreža vodenih tijela i starih kuća povećava atraktivnost krajolika. Tisuće hektara ovih vlažnih pašnjaka, još uvijek na tradicionalan način, vode nas na putovanje natrag u vrijeme, na europski krajolik kakav je bio davno. Prostori, ribnjaci i vlažne livade su staništa ptica, kao što su patka žličarka, mala bijela čaplja, patka njorka, orao štekavac, orao kliktaš, crna roda, kosac i bjelobrada čigra, vrste koje su rijetke ili izumrle u mnogim dijelovima Europe, Osim tradicionalnog načina života i očuvane autohtone pasmine domaćih životinja, kao što su Posavski konj i Turopoljska svinja, očuvana je i tipična arhitektura Posavine (više od 200 godina stare drvene kuće). Zbog toga je selo Krapje zaštićeno kao selo graditeljske baštine. Mnoga gnijezda roda na krovovima kuća pokazuju da je odnos između prirode i ljudi još uvijek skladan. Zbog velikog broja tih gnijezda, selo Čigoć proglašeno je europskim selom roda.

| Identifikacijski broj područja | Naziv područja | Površina (ha) | Grupa | Znanstveni naziv | Hrvatski naziv |
|--------------------------------|----------------|---------------|-------|-------------------------|----------------------------|
| HR2000416 | Lonjsko Polje | 51126.05 | V | Bombina bombina | crveni mukač |
| | | | V | Triturus carnifex | veliki vodenjak |
| | | | V | Triturus dobrogicus | podunavski vodenjak |
| | | | R | Cobitis elongatoides | vijun |
| | | | R | Misgurnus fossilis | piškur |
| | | | R | Rhodeus amarus | gavčica |
| | | | R | Umbra krameri | crnka |
| | | | N | Cerambyx cerdo | velika hrastova strizibuba |
| | | | N | Graphoderus bilineatus | dvoprugasti kozak |
| | | | N | Leucorrhinia pectoralis | veliki tresetar |
| | | | N | Lucanus cervus | jelenak |
| | | | N | Lycaena dispar | kiseličin vatreni plavac |

| Identifikacijski broj područja | Naziv područja | Površina (ha) | Grupa | Znanstveni naziv | Hrvatski naziv |
|--------------------------------|----------------|---------------|-------|---------------------------------|-------------------------|
| | | | S | <i>Barbastella barbastellus</i> | širokouhi mračnjak |
| | | | S | <i>Castor fiber</i> | europski dabar |
| | | | S | <i>Lutra lutra</i> | vidra |
| | | | B | <i>Marsilea quadrifolia</i> | četverolisna raznorotka |
| | | | G | <i>Emys orbicularis</i> | barska kornjača |

područje očuvanja značajno za vrste i stanišne tipove - POVS (SCI)

Grupa: V = Vodozemci, P = Ptice, R = Ribe, N = Nekralježnjaci, S = Sisavci, B = Biljke, G = Gmazovi

HR2000415 - Odransko Polje

Područje predstavljaju staništa travnjaka i šume hrasta lužnjaka. Zajedno s obližnjim mokrim travnjacima i rijekom Odra vrlo su važna staništa za neke od europskih ugroženih vrsta ptica poput orla štekavca - *Haliaeetus albicilla* (koji gnijezdi u šumi) i kosca - *Crex crex* (ovi mokri travnjaci su jedno od najvažnijih staništa ove vrste). Također je vrijedno područje za uzgoj stoke zbog brojnih pašnjaka (još uvijek dobro očuvanih ekstenzivnih pašnjaka). Odransko polje predstavlja veliki dio sustava obrane od poplave srednje Posavine. U europskom kontekstu, ovo retencijsko područje je pozitivan primjer za zaštitu od poplava. Ovo je područje zaštite od poplava važno ne samo za Hrvatsku, već i za Sloveniju i Bosnu. Neke od zaštićenih vrsta koje se nalaze na ovom mjestu su kockavica - *Fritillaria meleagris*, mnoge vrste orhideja sp., četverolisna raznorotka - *Marsilea quadrifolia*, 12 vrsta vodozemaca, 7 vrsta gmazova, 38 vrsta gnijezdećih ptica i 31 vrsta sisavaca.

| Identifikacijski broj područja | Naziv područja | Površina (ha) | Grupa | Znanstveni naziv | Hrvatski naziv |
|--------------------------------|-------------------------|-----------------|-------|----------------------------------|----------------------------|
| HR2000415 | Odransko Polje | 13736.58 | V | <i>Bombina bombina</i> | crveni mukač |
| | | | V | <i>Bombina variegata</i> | žuti mukač |
| | | | V | <i>Triturus carnifex</i> | veliki vodenjak |
| | | | V | <i>Triturus dobrogicus</i> | podunavski vodenjak |
| | | | N | <i>Cerambyx cerdo</i> | velika hrastova strizibuba |
| | | | N | <i>Euphydryas aurinia</i> | močvarna riđa |
| | | | N | <i>Graphoderus bilineatus</i> | dvoprugasti kozak |
| | | | N | <i>Lucanus cervus</i> | jelenak |
| | | | N | <i>Lycaena dispar</i> | kiseličin vatreni plavac |
| | | | S | <i>Barbastella barbastellus</i> | širokouhi mračnjak |
| | | | S | <i>Castor fiber</i> | europski dabar |
| | | | S | <i>Lutra lutra</i> | vidra |
| | | | S | <i>Myotis emarginatus</i> | riđi šišmiš |
| | | | S | <i>Rhinolophus ferrumequinum</i> | veliki potkovnjak |
| | | | B | <i>Marsilea quadrifolia</i> | četverolisna raznorotka |
| B | <i>Emys orbicularis</i> | barska kornjača | | | |

područje očuvanja značajno za vrste i stanišne tipove - POVS (SCI)

Grupa: V = Vodozemci, P = Ptice, R = Ribe, N = Nekralježnjaci, S = Sisavci, B = Biljke, G = Gmazovi

HR2000420 - Sunjsko Polje

Nizinsko područje uz rijeku Sunju uključuje velike vlažne travnjake, poplavljene šume hrasta lužnjaka i poljskog jasena. Mjesto ima visoku vrijednost krajobraza zbog dinamičke raznolikosti širokih pašnjaka na kojima se uzgajaju konji, krave i svinje, sa šumskim područjima i selima tradicionalne arhitekture. Vlažna travnjačka područja važna su područja gniježđenja za svjetske ugrožene vrste kosac (*Crex crex*) i eja livadarka (*Circus pygargus*). Šume (koje su dio prostranih močvarnih staništa uz Savu) važna su područja gniježđenja za sljedeće ugrožene vrste ptica: orao štekavac (*Haliaeetus albicilla*), orao kliktaš (*Aquila pomarina*), crna roda (*Ciconia nigra*), crvenoglavi djetlić (*Dendrocopos medius*) i bjelovrata muharica (*Ficedula albicollis*).

Unutar područja Sunjskog polja nalazi se mali lokalitet Dražiblato (20,63 ha) zaštićen 1960-ih kao Specijalni ornitološki rezervat.

Područje spada u tektonsku jedinicu Savavskih dolina. Na Sunjskom polju prisutni su pleistocenski sedimenti (močvarni les) i sedimenti holocena (sedimenti u ribnjaku, eluvijalno-iluvijalne i aluvijalne naslage). Sunjsko polje

dio je retencijskog sustava Srednje Posavlje i najveći je ekosustav u poplavnim nizinama u slivu Dunava. To je nizina uz rijeku Sunju i njezine pritoke gdje su prisutni fluvialni procesi. Dominantna tla su pseudoglej-glej djelomično hidromeliorirana, pseudoglej na visoravni, močvarni vertični glej i fluvisol.

| Identifikacijski broj područja | Naziv područja | Površina (ha) | Grupa | Znanstveni naziv | Hrvatski naziv |
|--------------------------------|----------------|---------------|-------|--------------------------------|-------------------------|
| HR2000420 | Sunjsko Polje | 19571,20 | N | <i>Graphoderus bilineatus</i> | dvoprugasti kozak |
| | | | N | <i>Leucorrhinia pectoralis</i> | veliki tresetar |
| | | | S | <i>Lutra lutra</i> | vidra |
| | | | B | <i>Marsilea quadrifolia</i> | četverolisna raznorotka |

područje očuvanja značajno za vrste i stanišne tipove - POVS (SCI)

Grupa: V = Vodozemci, P = Ptice, R = Ribe, N = Nekralježnjaci, S = Sisavci, B = Biljke, G = Gmazovi

HR1000003 - Turopolje

Ovo je nizinsko područje između rijeka Odre i Save. Najznačajniji dijelovi ovog područja su velike mokre livade, važne za gnježđenje kosca. Šume hrasta lužnjaka razvijene su na sjevernom dijelu rijeke Odre, a važne su za reprodukciju orla štekavca. Ostala staništa su sastojine vrba i topola uz rijeku Savu i mozaički krajolici pogoni za gnježđenje bijele rode.

Velike površine povremeno poplavljenih pašnjaka koriste se za ekstenzivan uzgoj velikog broja stoke među kojima su i domaće pasmine: Posavski konj i Turopoljska svinja.

Litostratigrafske jedinice zastupljene na ovom području su holocenski močvarni sedimenti (glina i glinena mulj) i aluvijalni deponenti (šljunak, pijesak, mulj i glina). Nastaju uslijed fluvialnih procesa vijugavih rijeka Odre i Save. Uglavnom se sastoje od glinenog tla - hipogleja, pseudogleja - glej i pijesak; šljunka-aluvijalni nanos (fluvisol).

| Identifikacijski broj područja | Naziv područja | Površina (ha) | Grupa | Znanstveni naziv | Hrvatski naziv |
|--------------------------------|------------------------|----------------|-------|-----------------------------|---------------------|
| HR1000003 | Turopolje | 19999,01 | P | <i>Alcedo atthis</i> | vodomar |
| | | | P | <i>Aquila pomarina</i> | orao kliktaš |
| | | | P | <i>Ciconia ciconia</i> | bijela roda |
| | | | P | <i>Ciconia nigra</i> | crna roda |
| | | | P | <i>Circus cyaneus</i> | eja strnjarica |
| | | | P | <i>Circus pygargus</i> | eja livadarka |
| | | | P | <i>Crex crex</i> | kosac |
| | | | P | <i>Dendrocopos medius</i> | crvenoglavi djetlić |
| | | | P | <i>Dryocopus martius</i> | crna žuna |
| | | | P | <i>Ficedula albicollis</i> | bjelovrata muharica |
| | | | P | <i>Haliaeetus albicilla</i> | orao štekavac |
| | | | P | <i>Lanius collurio</i> | rusi svračak |
| | | | P | <i>Lanius minor</i> | sivi svračak |
| | | | P | <i>Pernis apivorus</i> | škanjac osaš |
| | | | P | <i>Picus canus</i> | siva žuna |
| P | <i>Strix uralensis</i> | jastrebača | | | |
| P | <i>Sylvia nisoria</i> | pirgava grmusa | | | |

područje očuvanja značajno za vrste i stanišne tipove - POVS (SCI)

Grupa: V = Vodozemci, P = Ptice, R = Ribe, N = Nekralježnjaci, S = Sisavci, B = Biljke, G = Gmazovi

HR1000004 - Donja Posavina

Ovo je jedno od rijetkih sačuvanih vlažnih staništa u Europi. To je vrlo reprezentativan primjer opsežne riječne poplavne površine (koristi se kao prirodno retencijsko područje u svrhu zaštite od poplava), pokriveno mješavinom aluvijalnih šuma, mokrim travnjacima, vodotocima, riječnim rukavcima i drugim močvarnim staništima. Postoje brojna privremena i stalna vodna tijela: ribnjaci, bare, riječni rukavci, jame, rijeke (Sava, Lonja i druge manje rijeke), kanali (Strug, Trebež), itd. Najvažniji dijelovi tog područja su Park prirode Lonjsko polje i šaranski ribnjaci Lipovljani i Vrbovljani. Važno je područje za gnježđenje čaplji, žličarke, bijele rode i kosca. Šume na ovom području

su važna mjesta za razmnožavanje orla štekavca, orla kliktaša, crne rode, crvenoglavog djetlića i bjelovrate muharice. U području redovito obitava 20.000 ptica močvarica tijekom migracije i zimovanja.

Područje obuhvaća Park prirode Lonjsko polje koji je proglašen Ramsarskim područjem.

Litostratigrafske jedinice zastupljene na ovom području su pleistocensko zemljište, močvarni les i holocenske aluvijalne naslage (šljunak, pijesak, mulja i glina) i eluvijalno-iluvijalne naslage (mulj, pijesak i šljunak). Karakterističan je fluvijalni zemljišni tok s krivudavim rijekama Odre, Save i drugih manjih rijeka. Tla su vlažna tla pseudoglej-glej djelomično hidromelijarizirana, vertični glej, pseudoglej na platou-površini (obično praškasta glina i vodonepropustan sloj je ilovača).

| Identifikacijski broj područja | Naziv područja | Površina (ha) | Grupa | Znanstveni naziv | Hrvatski naziv |
|--------------------------------|-----------------------------|-----------------|-------|---------------------------------|------------------------|
| HR1000004 | Donja Posavina | 121053,27 | P | <i>Acrocephalus melanopogon</i> | crnoprugasti trstenjak |
| | | | P | <i>Alcedo atthis</i> | vodomar |
| | | | P | <i>Anas acuta</i> | patka lastarka |
| | | | P | <i>Anas clypeata</i> | patka žličarka |
| | | | P | <i>Anas crecca</i> | kržulja |
| | | | P | <i>Anas penelope</i> | patka zviždara |
| | | | P | <i>Anas platyrhynchos</i> | divlja patka |
| | | | P | <i>Anas querquedula</i> | patka pupčanica |
| | | | P | <i>Anas strepera</i> | patka kreketaljka |
| | | | P | <i>Anser albifrons</i> | lisasta guska |
| | | | P | <i>Anser anser</i> | divlja guska |
| | | | P | <i>Anser fabalis</i> | guska glogovnjača |
| | | | P | <i>Aquila clanga</i> | orao klokotaš |
| | | | P | <i>Aquila pomarina</i> | orao kliktaš |
| | | | P | <i>Ardea purpurea</i> | čaplja danguba |
| | | | P | <i>Ardeola ralloides</i> | mala žuta čaplja |
| | | | P | <i>Asio flammeus</i> | sova močvarica |
| | | | P | <i>Aythya ferina</i> | glavata patka |
| | | | P | <i>Aythya fuligula</i> | krunasta patka |
| | | | P | <i>Aythya nyroca</i> | patka njorka |
| | | | P | <i>Bucephala clangula</i> | patka batoglavica |
| | | | P | <i>Chlidonias hybridus</i> | bjelobrada čigra |
| | | | P | <i>Chlidonias niger</i> | crna čigra |
| | | | P | <i>Ciconia ciconia</i> | bijela roda |
| | | | P | <i>Ciconia nigra</i> | crna roda |
| | | | P | <i>Circus aeruginosus</i> | eja močvarica |
| | | | P | <i>Circus cyaneus</i> | eja strnjarica |
| | | | P | <i>Circus pygargus</i> | eja livadarka |
| | | | P | <i>Crex crex</i> | kosac |
| | | | P | <i>Cygnus olor</i> | crvenokljuni labud |
| | | | P | <i>Dendrocopos medius</i> | crvenoglavi djetlić |
| | | | P | <i>Dendrocopos syriacus</i> | sirijski djetlić |
| | | | P | <i>Dryocopus martius</i> | crna žuna |
| | | | P | <i>Egretta alba</i> | velika bijela čaplja |
| | | | P | <i>Egretta garzetta</i> | mala bijela čaplja |
| | | | P | <i>Falco columbarius</i> | mali sokol |
| | | | P | <i>Falco vespertinus</i> | crvenonoga vjetruša |
| | | | P | <i>Ficedula albicollis</i> | bjelovrata muharica |
| | | | P | <i>Fulica atra</i> | crna liska |
| | | | P | <i>Gallinago gallinago</i> | šljuka kokošica |
| P | <i>Grus grus</i> | ždral | | | |
| P | <i>Haliaeetus albicilla</i> | orao štekavac | | | |
| P | <i>Ixobrychus minutus</i> | čapljica voljak | | | |
| P | <i>Lanius collurio</i> | rusi svračak | | | |
| P | <i>Lanius minor</i> | sivi svračak | | | |

| Identifikacijski broj područja | Naziv područja | Površina (ha) | Grupa | Znanstveni naziv | Hrvatski naziv |
|--------------------------------|----------------|---------------|-------|------------------------------|--------------------|
| | | | P | <i>Limosa limosa</i> | crnorepa muljača |
| | | | P | <i>Milvus migrans</i> | crna lunja |
| | | | P | <i>Netta rufina</i> | patka glogoljica |
| | | | P | <i>Numenius arquata</i> | veliki pozviždač |
| | | | P | <i>Nycticorax nycticorax</i> | gak |
| | | | P | <i>Pandion haliaetus</i> | bukoč |
| | | | P | <i>Pernis apivorus</i> | škanjac osaš |
| | | | P | <i>Phalacrocorax pygmeus</i> | mali vranac |
| | | | P | <i>Philomachus pugnax</i> | pršljivac |
| | | | P | <i>Picus canus</i> | siva žuna |
| | | | P | <i>Platalea leucorodia</i> | čaplja žličarka |
| | | | P | <i>Platalea leucorodia</i> | čaplja žličarka |
| | | | P | <i>Porzana parva</i> | siva štijoka |
| | | | P | <i>Porzana porzana</i> | riđa štijoka |
| | | | P | <i>Porzana pusilla</i> | mala štijoka |
| | | | P | <i>Rallus aquaticus</i> | kokošica |
| | | | P | <i>Strix uralensis</i> | jastrebača |
| | | | P | <i>Sylvia nisoria</i> | pjegava grmuša |
| | | | P | <i>Tringa erythropus</i> | crna prutka |
| | | | P | <i>Tringa glareola</i> | prutka migavica |
| | | | P | <i>Tringa nebularia</i> | krivokljuna prutka |
| | | | P | <i>Tringa totanus</i> | crvenonoga prutka |
| | | | P | <i>Vanellus vanellus</i> | vivak pozviždač |

područje očuvanja značajno za vrste i stanišne tipove - POVS (SCI)

Grupa: V = Vodozemci, P = Ptice, R = Ribe, N = Nekralježnjaci, S = Sisavci, B = Biljke, G = Gmazovi

HR2001311 - Sava nizvodno od Hrušćice

Rijeka Sava kod Hrušćice mijenja svoj tok od brzog u gornjem dijelu prema sporom u donjem dijelu, a to je jedini preostali dio rijeke s dobro razvijenim šljunkovitim otocima i obalama.

Predstavlja značajno stanište za brojne vrste riba.

| Identifikacijski broj područja | Naziv područja | Površina (ha) | Grupa | Znanstveni naziv | Hrvatski naziv |
|--------------------------------|---------------------------|---------------|-------|---------------------------------|-----------------------|
| HR2001311 | Sava nizvodno od Hrušćice | 13157,31 | R | <i>Alburnus sarmaticus</i> | velika pliska |
| | | | R | <i>Aspius aspius</i> | Bolen |
| | | | R | <i>Cobitis elongata</i> | veliki vijun |
| | | | R | <i>Cobitis elongatoides</i> | Vijun |
| | | | R | <i>Eudontomyzon vladykovi</i> | dunavska paklara |
| | | | R | <i>Gymnocephalus schraetzer</i> | prugasti balavac |
| | | | R | <i>Rhodeus amarus</i> | gavčica |
| | | | R | <i>Romanogobio vladykovi</i> | bjeloperajna krkušica |
| | | | R | <i>Rutilus virgo</i> | plotica |
| | | | R | <i>Zingel streber</i> | mali vretenac |
| | | | R | <i>Zingel zingel</i> | veliki vretenac |
| | | | N | <i>Ophiogomphus cecilia</i> | rogati regoč |
| | | | N | <i>Unio crassus</i> | obična lisanka |

područje očuvanja značajno za vrste i stanišne tipove - POVS (SCI)

Grupa: V = Vodozemci, P = Ptice, R = Ribe, N = Nekralježnjaci, S = Sisavci, B = Biljke, G = Gmazovi

HR2000642 - Kupa

Kupa izvire iz krškog tirkiznog zelenog jezera u Nacionalnom parku Risnjak u Gorskom kotaru. S njegovim pritokama najvažniji je vodotok u Gorskom kotaru. Glavne pritoke su Čabranka, Kupica i Dobra. U gornjem toku

Kupa je brza rijeka, a nakon nekoliko kilometara postaje spora s brojnim umjetnim slapovima koji su nekoć bili korišteni za pokretanje mlinova i pilana. U svom gornjem toku Kupa prolazi kroz šumoviti kanjon. U nekim mjestima kanjon se širi i prelazi u obradive nizine. Ukupna dužina rijeke Kupe je 296 km, od izvora do ušća u rijeku Savu u Sisku. Cijelo slivno područje iznosi 10 236 km².

Gornji tok rijeke Kupe tipična je krška rijeka kanjonskog tipa dok je u donjem toku tipična nizinska rijeka. U gornjem toku nalaze se karakteristične nepropusne stijene okružene paleozoičnim klastičnim stijenama (izmjene škriljca i pješčenjaka), dok su u donjem dijelu karakteristične propusne stijene. Dominantna tla su fluvisoli, gleizoli, leptosoli, luvisoli, podzoluvisoli i acrisoli.

| Identifikacijski broj područja | Naziv područja | Površina (ha) | Grupa | Znanstveni naziv | Hrvatski naziv |
|--------------------------------|---------------------|----------------|-------|------------------------------------|--------------------------|
| HR2000642 | Kupa | 5363,06 | R | <i>Alburnus sarmaticus</i> | velika pliska |
| | | | R | <i>Aspius aspius</i> | bolen |
| | | | R | <i>Barbus balcanicus</i> | potočna mrena |
| | | | R | <i>Cobitis elongata</i> | veliki vijun |
| | | | R | <i>Cobitis elongatoides</i> | vijun |
| | | | R | <i>Cottus gobio</i> | peš |
| | | | R | <i>Eudontomyzon vladkovi</i> | dunavska paklara |
| | | | R | <i>Hucho hucho</i> | mladica |
| | | | R | <i>Rhodeus amarus</i> | gavčica |
| | | | R | <i>Romanogobio kesslerii</i> | keslerova krkuša |
| | | | R | <i>Romanogobio uranoscopus</i> | tankorepa krkuša |
| | | | R | <i>Romanogobio vladkovi</i> | bjeloperajna krkuša |
| | | | R | <i>Rutilus virgo</i> | plotica |
| | | | R | <i>Sabanejewia balcanica</i> | zlatni vijun |
| | | | R | <i>Zingel streber</i> | mali vretenac |
| | | | N | <i>Austropotamobius torrentium</i> | rak kamenjar |
| | | | N | <i>Euphydryas maturna</i> | mala svibanjska riđa |
| | | | N | <i>Euplagia quadripunctaria</i> | danja medonjica |
| | | | N | <i>Lycaena dispar</i> | kiseličin vatreni plavac |
| | | | N | <i>Unio crassus</i> | obična lisanka |
| S | <i>Castor fiber</i> | europski dabar | | | |
| S | <i>Lutra lutra</i> | vidra | | | |

područje očuvanja značajno za vrste i stanišne tipove - POVS (SCI)

Grupa: V = Vodozemci, P = Ptice, R = Ribe, N = Nekralježnjaci, S = Sisavci, B = Biljke, G = Gmazovi

7.3. MJERE ZAŠTITE

U navedenoj zoni se ne preporučuje upotreba javne ili dekorativne rasvjete. Zbog nepostojanja infrastrukture javne upotrebe, u području zone E0 se ne može graditi infrastruktura rasvjete.

Definirana zona E0 su pretežno šume gospodarske namjene i osobito vrijedno obradivo tlo, te zbog vrste namjene rasvjeta nije potrebna za nesmetanu upotrebu.

Mjere zaštite od svjetlosnog onečišćenja određuju se radi:

- sprječavanja nastajanja prekomjernih emisija svjetlosti
- smanjivanja postojeće rasvijetljenosti okoliša na dopuštene vrijednosti
- udovoljavanja osnovnim zahtjevima za zaštitu koja se odnose na rasvjetna tijela, režim rada rasvjetnih tijela i način postavljanja rasvjetnih tijela

- osiguranja dostupnosti javnosti informacija planova rasvjete i akcijskih planova gradnje i/ili rekonstrukcije vanjske rasvjete (u daljnjem tekstu: akcijski plan).

Obvezna mjera zaštite od svjetlosnog onečišćenja pri ugradnji novih izvora rasvjete je planiranje, projektiranje i gradnja rasvjete u skladu s Zakonom.

Obvezna mjera zaštite kod postojeće vanjske rasvjete je sanacija izvora svjetlosti kod kojih je svjetlosni tok usmjeren iznad horizontale tijekom redovitog održavanja. Obvezna mjera zaštite kod vanjske rasvjete je redovito održavanje vanjske rasvjete i rekonstrukcija u skladu s akcijskim planovima.

Potrebno je provoditi smjernice za mjere zaštite područja ekološke mreže propisane Uredbom o ekološkoj mreži i nadležnostima javnih ustanova za upravljanje područjima ekološke mreže (NN 80/2019), a može se donijeti i Plan upravljanja s ciljem očuvanja svakog pod-

ručja ekološke mreže, te očuvanja biološke i krajobrazne raznolikosti i zaštite prirodnih vrijednosti.

Svi planirani zahvati koji mogu imati bitan utjecaj na ekološki značajno područje podliježu ocjeni prihvatljivosti zahvata za ekološku mrežu, sukladno članku 24. Zakona o zaštiti prirode (NN 80/13, 15/18, 14/19, 127/19) i Pravilniku o ocjeni prihvatljivosti za ekološku mrežu (NN 146/2014).

Pravilnikom o zonama rasvijetljenosti, dopuštenim vrijednostima rasvjetljavanja i načinima upravljanja rasvjetnim sustavima (NN 128/20) propisani su obvezni načini i uvjeti upravljanja rasvjetom, zone rasvijetljenosti i zaštite, maksimalne dopuštene vrijednosti rasvjetljavanja, uvjeti za odabir i postavljanje svjetiljki, kriteriji energetske učinkovitosti i maksimalne dopuštene vrijednosti korelirane temperature boje izvora svjetlosti.

Zabranjeno je:

- koristiti svjetlosne snopove usmjerene prema nebu ili prirodnim vodnim tijelima,
- rasvjetljivati otvore zaštićenih ili stambenih prostora iznad propisanih vrijednosti,
- postavljati vanjsku rasvjetu tako da emitira svjetlost iznad dopuštenih razina prema stambenim objektima,
- usmjeravati svjetiljke u građevinama s transparentnim fasadama prema nebu,
- ugrađivati svjetiljke protivno propisanim načinima upravljanja,
- ugrađivati svjetiljke koje prelaze dopuštene razine rasvjetljavanja okoliša,
- postavljati ekološki neprihvatljive svjetiljke,
- postavljati svjetiljke koje svijetle u horizont i iznad njega te prema prirodnim vodnim tijelima, osim kada je to dopušteno Zakonom,
- usmjeravati svjetlosni tok vanjskih svjetiljki za osvjetljavanje oglasnih ploča, dekorativne i krajobrazne rasvjete te rasvjete pročelja objekata izvan dopuštenih granica osvjetljavanja,
- u zaštićenim područjima postavljati svjetiljke s koreliranom temperaturom boje iznad 2200 K te osvjetljene oglasne ploče,
- postavljati cestovnu i javnu rasvjetu uz prirodna vodna tijela tako da emitiraju svjetlost veću od dopuštenih emisija,
- postavljati oglasne ploče koje zaklanjaju prometne znakove, zaslijepljuju sudionike u prometu ili odvraćaju njihovu pozornost u opasnoj mjeri,
- postavljati oglasne ploče koje emitiraju svjetlost iznad propisanih razina.

8. PRIJEDLOG SMJERNICA RAZVOJA SUSTAVA JAVNE RASVJETE

U nastavku je dan pregled i kratak opis smjernica za poboljšanje sustava javne rasvjete. Cilj predloženih

smjernica je smanjenje potrošnje električne energije uz zadržavanje ili poboljšanje kvalitete sustava javne rasvjete. Isto tako, predložene su i smjernice s ciljem zadovoljavanja minimalnih zakonom i normom propisanih zahtjeva koje mogu rezultirati povećanjem potrošnje energije. U nastavku su dani kriteriji za pripremu i provođenje smjernica za poboljšanje sustava javne rasvjete:

- zadovoljavanje propisanih svjetlotehničkih uvjeta (HRN EN 13 201)
- povećanje energetske učinkovitosti
- zadovoljavanje kriterija i smjernica prema Zakonu o zaštiti od svjetlosnog onečišćenja.

8.1 SUSTAV REGULACIJE SVJETILJAKA

Regulacija javne rasvjete može se izvesti kao **grupna** (centralna) regulacija smještena u ormaru javne rasvjete (OJR) ili kao **pojedinačna** regulacija smještena u svakoj svjetiljci zasebno.


U oba slučaja smanjuje se struja za izvore svijetlosti na bazi LED-a te se na taj način smanji i sjaj izvora svijetlosti (žarulja ili LED) (100%-75%-50%), a sve sukladno smanjenju intenziteta prometa u određenom trenutku (gluho doba noći = mali intenzitet prometa).

Nivo rasvijetljenosti ovisi o nizu faktora kao što su gustoća prometa, kompleksnost prometne konfiguracije, broju križanja itd. Od svih faktora gustoća prometa je varijabilna. Kada se na cesti smanji gustoća prometa, vozači ne trebaju isti nivo rasvijetljenosti kao i prije. Sličan princip se može primijeniti i na dekorativne (urbane javne rasvjete) instalacije u gradu gdje se ponekad radi uštede energije isključuju instalacije nakon određenog vremenskog perioda.

U slučaju cestovne javne rasvjete regulacija rasvjete po principu gašenja svake druge svjetiljke je jako opasna po pitanju sigurnosti u prometu, jer vodi do nejednolikosti osvjetljenja i pojave crnih rupa na cesti. Radi toga je regulacija u smislu redukcije nivoa svjetlosti (a time i energetske potrošnje) najbolja solucija. »Step dimming« princip redukcije smanjuje svjetlosni nivo za 50% i energetska potrošnja za od 35% do 45% u odnosu na standardnu opciju cjelonoćnog 100% nivoa svjetlosti.

Regulator integriran u driver koji vrši funkciju smanjenja intenziteta, mora biti u mogućnosti ostvariti minimalno četiri razine intenziteta svijetlosti (energije), koje se mogu definirati prema stupnju i trajanju, za svaku pojedinačnu rasvjetnu svjetiljku.


Kod optimalne konfiguracije regulatora (smanjenje intenziteta svjetla i snage) može se ostvariti prosječna ušteda od 25% do 50% na godišnjoj razini.

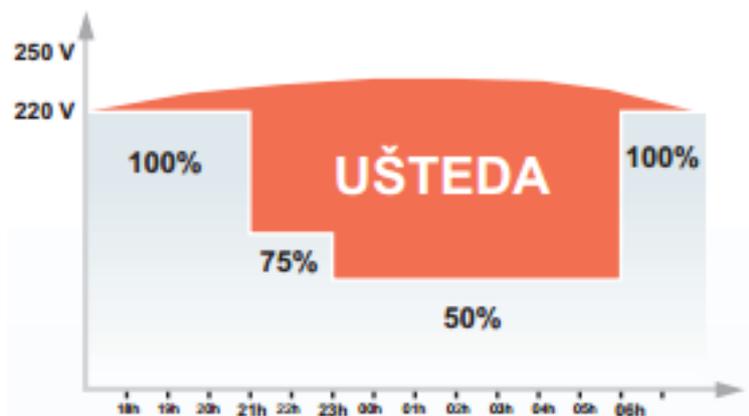


Slika 6 Grafički prikaz ušteda ostvarenih regulatorom

8.2 PAMETNI GRADOVI I OPĆINE (SMART CITY)

PAMETNI GRADOVI I OPĆINE (SMART CITY) funkcionalnost javne rasvjete - za sva rasvjetna tijela potrebno je predvidjeti pripremu za tzv. »pametnu rasvjetu«. Svjetiljke koje se ugrađuju na predmetnom dijelu moraju biti opremljene SR (sensor/smart/system ready) LED driverom te Zhaga konektorom standardiziranim od strane »Zhaga Consortium« (<https://www.zhagastandard.org/>) ili jednakovrijedan standard sa gornje strane svjetiljke za budući priključak kontrolera i jedan s donje strane za priključak senzora oba zaštićena pripadajućim čepom.

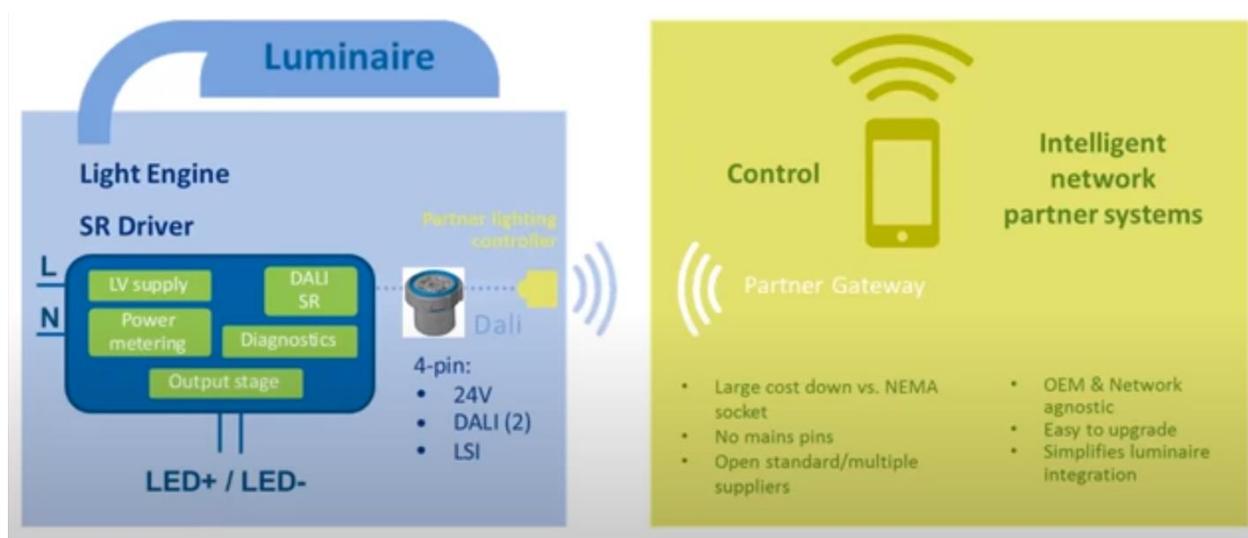

Slika 7 Standardizacija povezivanja koristeći »SR socket«

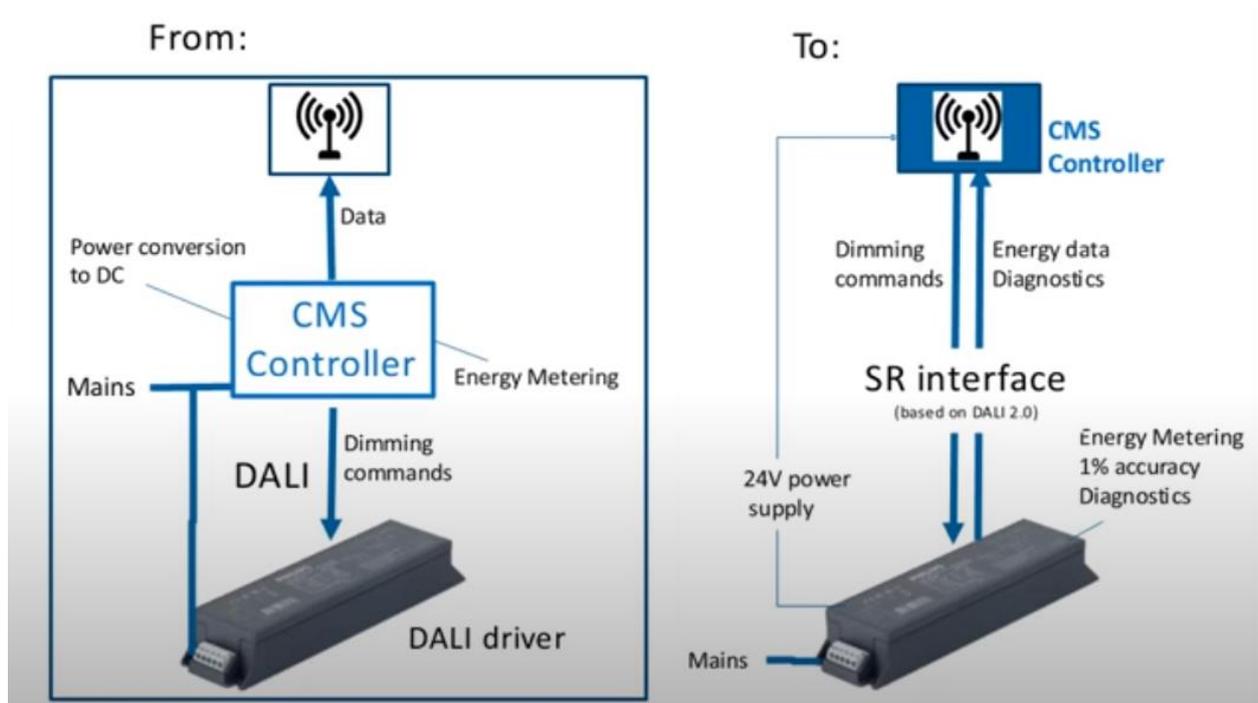

Slika 8 Prednosti SR drivera za sustav upravljanja

8.3 CNUS


Centralni nadzorno upravljački sustav potrebno je implementirati u cilju smanjenja troškova za potrebe pregleda ispravnosti sustava javne rasvjete kao i za potrebe praćenja potrošnje kako bi investitor mogao verificirati uštedu nastalu prilikom modernizacije sustava javne rasvjete. U tu svrhu moguće je predvidjeti mogućnost grupnog i pojedinačnog upravljanja i nadzora nad svjetiljkama ugradnjom nadzorno upravljačkog uređaja u ormare javne rasvjete i/ili na same svjetiljke. Komunikacija između nadzorno upravljačkog uređaja i »cloud« bazirane web aplikacije odvija se putem GSM-a ili jednakovrijednog rješenja.

Pojedinačno upravljanje

U sustavu nadzora i upravljanja rasvjetom pojedinačno upravljanje podrazumijeva individualnu kontrolu svjetiljke. To znači da se upravljanje vrši na nivou jedne svjetiljke. Kontrolira se paljenje i gašenje svjetiljke, regulacija snage svjetiljke prema unaprijed definiranim režimima rada. Režimi rada se u ovom slučaju u bilo kojem trenutku mogu prilagoditi bez potrebe za skidanjem svjetiljke sa stupa. Svjetiljka preko komunikacijskog modula šalje energetske parametre te se u svakom trenutku zna potrošnja svjetiljke. Ova karakteristika je bitna kod sustava koji su dio ESCO projekta gdje projekt zahtijeva kontinuirano praćenje utrošene energije. Komunikacijski moduli imaju standardni priključak prema Zhaga book 18 pravilima te se može priključiti na bilo koju »smart ready« svjetiljku koja je izrađena i isporučena sukladno Pravilniku o zonama rasvijetljenosti, dopuštenim vrijednostima rasvjetljavanja i načinima upravljanja rasvjetnim sustavima (NN br. 128/20).

Ključne funkcionalne karakteristike aplikacijskog modula su:


- On/Off prigušenje od 0-100%;
- Konfiguracija radnih profila s minimalno 6 različitih stanja;
- Konfiguracija RTC, GMT zone, automatska promjena ljetno/zimsko vrijeme;
- Automatsko prepoznavanje vremena izlazaka i zalazaka sunca prema geolokaciji svjetiljke;
- Odašiljanje statusa svjetiljke u fiksnim vremenskim intervalima (upaljena, ugašena, nivo snage, itd.);
- Odašiljanje energetskih parametara svjetiljke u fiksnim vremenskim intervalima (snaga, napon, struja, faktor snage, vrijeme rada, itd.). Mogućnost izravnog očitavanja parametara pametnog drivera preke DALI 2.0 sabirnice od strane aplikacije;
- Omogućena promjena intervala slanja statusnih poruka i energetskih parametara;

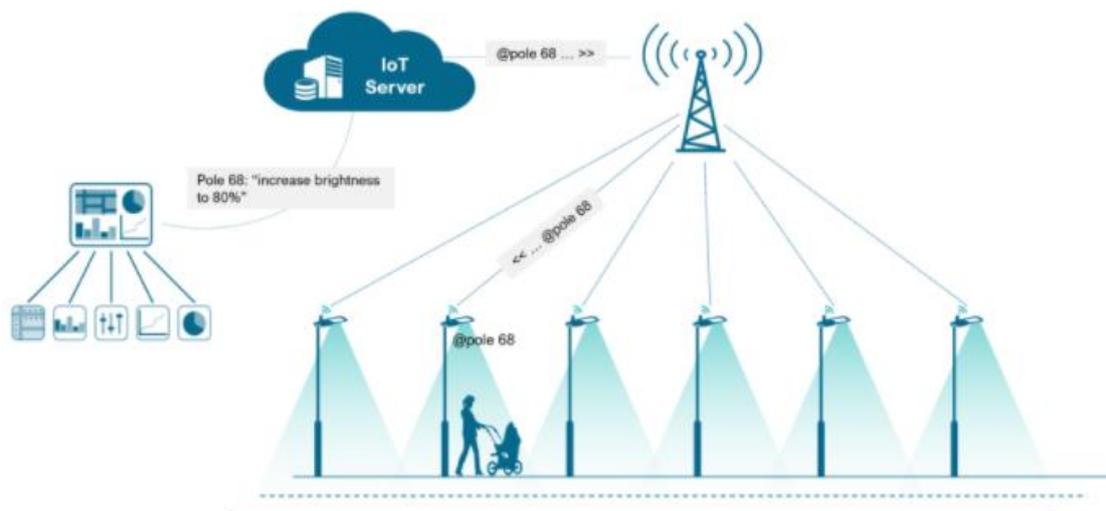

Slika 9 Prikaz pojedinačnog upravljanja svjetiljkama JR

Grupno upravljanje

Pametna kontrolna jedinica instalirana unutar ormara javne rasvjete nudi napredne funkcije nadzora mreže i upravljanje grupama svjetiljki. Nadzorno upravljački uređaj se može instalirati u bilo kojem ormaru javne rasvjete bez potrebe za novim kabliranjem. Može se iskoristiti kao zamjena za MTU jedinicu ili luxomat. Preko standardiziranih protokola osiguran je prijenos podataka prema aplikacijama za nadzor i upravljanje baziranih na »cloud« tehnologiji. Standardni komunikacijski kanal za prijenos podataka osigurava ugrađeni 4G LTE modem koji koristi postojeće mreže telekom operatera. Pored LTE modema, uređaj može podržavati i LPWAN protokole: LoRaWAN, Sigfox, NB-IoT, itd.

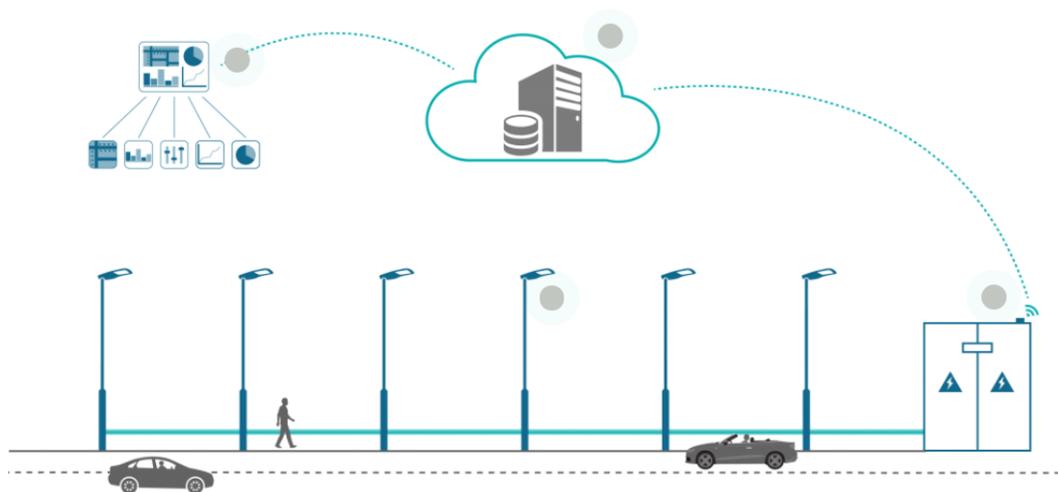

Slika 10 Prikaz grupnog upravljanja svjetiljkama JR

Upravljačko nadzorna aplikacija

Softversko rješenje se treba sastojati od IoT platforme i specijalizirane web aplikacije. Softversko rješenje treba biti modularno i mora zadovoljiti razne potrebe Smart City koncepta.

IoT platforma je središnje mjesto koje povezuje mjerna mjesta i razne procese i web aplikaciju. Platforma treba biti modularna i izgrađena na mikroservisnoj arhitekturi, skalabilna i smještena u Cloud-u unutar EU. Korisničko sučelje treba biti višejezično, minimalno na Hrvatskom i Engleskom jeziku.

Preporučeno je da softversko rješenje omogućava: postavljanje organizacijskog ustrojstva korisnika, otvaranje troškovnih centara i mjernih mjesta, upravljanje korisnicima, omogućavanje prikupljanja podataka s mjernih uređaja

neovisno o proizvođaču, parametriziranje mjernih uređaja, obrada ulaznih podataka u skladu s predefiniranim setom poslovnih pravila, pohranjivanje i arhiviranje svih podataka u jednu bazu i agregiranje dijela podataka u zasebnu bazu podataka, postavljanje raznih izvještajnih oblika obrade i prikaza podataka u razne oblike vizualizacije podataka u specijalizirane aplikacije.

Preporučeno je da web aplikacija omogućava nadzor svih parametara vezanih uz sustav javne rasvjete. Aplikacija treba biti modularna sa modulima koji zajedno omogućavaju evidenciju i pregled rasvjetnih tijela i njihovih raznih statičkih parametara te povezivanje istih sa obračunskim mjernim mjestima. Kroz pojedine module moguće je pratiti i dinamičke parametre i podatke koji se prikupljaju daljinskim putem kako bi se uspostavio nadzor nad trenutnim i povijesnim energetske parametrima poput potrošnje, snage, napona,.. Aplikaciju je moguće koristiti prije i nakon provedbe djelomičnih ili cjelovitih mjera energetske učinkovitosti. Uspostavom nadzora nad potrošnjom nad obračunskim mjernim mjestima omogućava se uspostava bazne potrošnje energije prije provedbe mjera energetske učinkovitosti i daljnje analize podataka te izrada izvještaja za mjerenje i verifikaciju ušteda ostvarenih nakon provedbe mjera energetske učinkovitosti.

8.4 TEMPERATURA BOJE SVJETLA

Korelirana temperatura boje svjetlosti koristi se za označavanje boje izvora svjetlosti u usporedbi s bojom svjetlosti grijanog crnog tijela, a izražava se u kelvinima [K].

Zakonom o zaštiti od svjetlosnog onečišćenja (NN 14/19) definirano je kako maksimalna korelirana temperatura boje svjetlosti (CCT) iznosi najviše 3000 K uz G - indeks $\geq 1,5$. U zaštićenim područjima iznos korelirane temperature boje svjetlosti (CCT) je najviše 2200 K uz G - indeks ≥ 2 . Iznimno u slučajevima kada nije moguće izračunati G - indeks primjenjuje se samo uvjet korelirane boje svjetlosti.


RGB je kratica za aditivni model boja Red (crvena) Green (zelena) Blue (plava) kod kojeg se zbrajanjem osnovnih boja dobiva bijela boja, opisana s tri vrijednosti: dio crvene, dio zelene i dio plave boje u kojem svaki dio boje varira između 0% i 100% (u daljnjem tekstu: RGB).

RGBA je kratica za aditivni trokanalni aditivni RGB model boja kod kojeg se uz zbrajanje osnovnih nalazi i amber boja (2200 - 2400K) (u daljnjem tekstu: RGBA).

RGBW je kratica za aditivni RGB model boja kod kojeg se uz zbrajanje osnovnih nalazi i bijela boja s ciljem pojačanja intenziteta bijele boje (u daljnjem tekstu: RGBW).

Sustav upravljanja rasvjetom može omogućavati u slučaju korištenja RGB ili RGBW svjetiljka vremensko definiranje promjena boja i intenziteta rasvjete. Takav sustav naziva se sustav s promjenjivom temperaturom boje (tunable white system) predstavlja rasvjetni sustav s dinamičnom promjenom korelirane temperature boje.

Preporučeno je koristiti svjetiljke odnosno izvore svjetlosti jednakih temperatura boje na jednoj prometnici ili dijelu prometnice. Čovjekovo oko se prilagođava boji svjetlosti i stoga uslijed česte promjene temperature boje svjetlosti oko se stalno prilagođava što rezultira povećanjem umora.

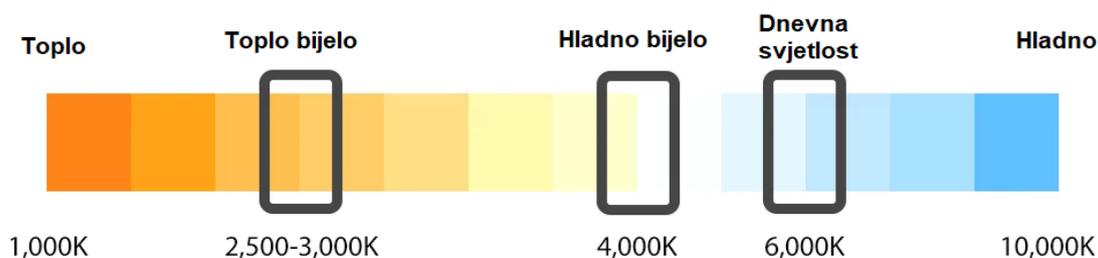

Slika 11 Temperature boje svjetlosti

9. ZAKLJUČAK

Jedinice lokalne samouprave, uključujući Grad Zagreb, moraju izraditi plan rasvjete sukladno tim propisima. Pravilnikom o sadržaju, formatu i načinu izrade plana rasvjete i akcijskog plana gradnje i/ili rekonstrukcije vanjske rasvjete (NN 22/2023) te Pravilnikom o zonama rasvijetljenosti, dopuštenim vrijednostima rasvijetljanja i načinima upravljanja rasvjetnim sustavima (NN 128/2020) detaljno se propisuju zahtjevi i uvjeti za izradu plana rasvjete, uključujući zone rasvijetljenosti i energetske učinkovitost.

Javna rasvjeta, koja trenutno troši značajne količine električne energije, predstavlja ključnu infrastrukturnu komponentu gradova. Kroz prilagodbe regulacije, uvođenje LED svjetiljki te pametno upravljanje, moguće je ostvariti značajne energetske uštede.

Važno je usklađivati tehnološki napredak s potrebama zaštite okoliša kako bi se postigla ravnoteža između zahtjeva modernog života i očuvanja prirodnih resursa. Plan razvoja sustava javne rasvjete stavlja naglasak na implementaciju naprednih tehnologija radi postizanja veće energetske učinkovitosti, smanjenja svjetlosnog onečišćenja te poboljšanja regulacije i upravljanja rasvjetom.

Analizom područja, Grad Sisak identificira ciljeve i potrebe za javnom rasvjetom, uzimajući u obzir karakteristike područja poput prometa i sigurnosti. Postavljanje minimalnih standarda osvjetljenja prilagođenih svakom području ključno je za osiguravanje adekvatne rasvjete i poštivanje specifičnih zahtjeva.


U skladu s lokalnim i regionalnim planovima te strateškim dokumentima, Grad Sisak je istaknuo važnost povećanja energetske učinkovitosti kroz djelomičnu provedbu projekata modernizacija javne rasvjete te izradom sveobuhvatnog projekta modernizacije javne rasvjete, dok istovremeno stavlja naglasak na održivi razvoj grada. Planom rasvjete Grada Siska nastavlja se dosadašnja politika usmjerena prema ekonomskom i infrastrukturnom napretku grada.

Sukladno članku 13. Zakona o zaštiti od svjetlosnog onečišćenja (NN br. 14/19) koji govori da se Akcijskim planom planira gradnja nove vanjske rasvjete i usklađenje postojeće vanjske rasvjete u vlasništvu jedinica lokalne samouprave odnosno operatora vanjske rasvjete s odredbama ovoga Zakona. Predmetni Akcijski plan izrađuje se na temelju plana rasvjete za područje jedinice lokalne samouprave i čini stručnu podlogu za izradu projekata gradnje ili rekonstrukcije vanjske rasvjete.

Sukladno članku 29. gore navedenog, Grad Sisak dužan je izraditi Akcijski plan gradnje i/ili rekonstrukcije vanjske rasvjete. Akcijski plan gradnje i/ili rekonstrukcije vanjske rasvjete će se izraditi PRIJE bilo kakvog planiranog većeg zahvata na sustavu javne rasvjete.

III. PRILOG 1 - GRAFIČKI DIO - KARTOGRAFSKI PRIKAZI

Prilog 1 sadrži grafički dio Plana rasvjete, odnosno kartografski prikaz zona rasvijetljenosti koji je priložen uz ovaj dokument u punoj rezoluciji u .pdf obliku pod nazivom »Prilog 1_kartografski prikaz zona rasvijetljenosti Grada Siska«. Slika 12 prikazuje isječak kartografskog prikaza koji je preuzet iz priloženog originalnog dokumenta.

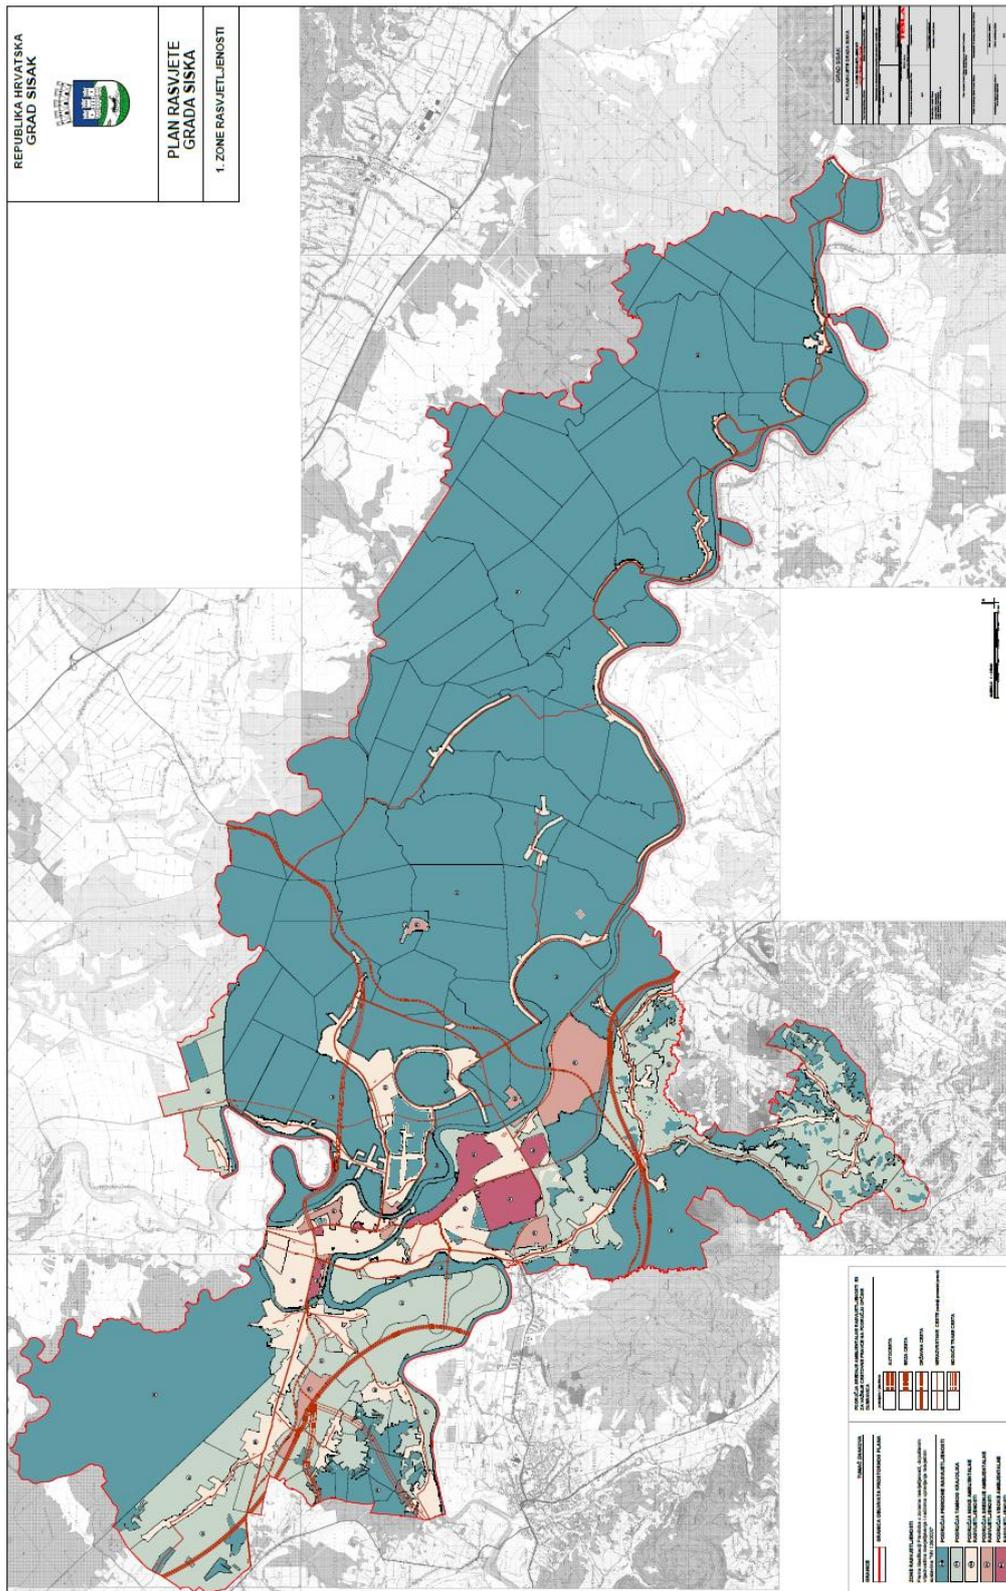

Slika 12 Isječak kartografskog prikaza zona rasvjetljenosti

»Službeni glasnik Grada Siska« službeno je glasilo Grada Siska. Adresa: Grad Sisak, Rimska ulica 26, Sisak. Uredništvo: Gordana Karapandža Prica, mag. iur., univ. spec. admin. publ. - pročelnica Upravnog odjela za upravne, imovinsko pravne i opće poslove; Maja Del - Vechio, dipl. iur. - privremena pročelnica Upravnog odjela za gospodarstvo i komunalni sustav; Silvija Mužek, dipl. oec. - pročelnica Upravnog odjela za proračun i financije, Nikolina Bijelić, dipl. ing. arh. - pročelnica Upravnog odjela za prostorno uređenje i zaštitu okoliša i Goran Grgurač, prof. - pročelnik Upravnog odjela za obrazovanje, kulturu, sport, branitelje i civilnu zaštitu. Broj telefona: (044) 510 - 313; e-mail: mediji@sisak.hr
List izlazi prema potrebi. Svi brojevi objavljeni su na www.sisak.hr
Tehnički uređuje i tiska: »Glasila« d.o.o. Petrinja, D. Careka 2/1, tel: (044) 815-138.